

DỰ THẢO

QUY CHẾ

Quản lý kiến trúc đô thị thị trấn Phù Mỹ, huyện Phù Mỹ

(Kèm theo Quyết định số /2024/QĐ-UBND ngày tháng năm 2024
của UBND tỉnh Bình Định).

Chương I: QUY ĐỊNH CHUNG

Điều 1. Mục tiêu

1. Quy chế quản lý kiến trúc đô thị để quản lý, thực hiện theo quy hoạch đô thị được duyệt và thực hiện việc xây dựng mới, cải tạo, chỉnh trang đô thị theo định hướng phát triển kiến trúc, bảo vệ cảnh quan, phù hợp với bản sắc văn hóa địa phương trong kiến trúc đô thị.


2. Là một trong những căn cứ để lập đồ án quy hoạch đô thị, quy hoạch xây dựng, thiết kế đô thị riêng và cấp giấy phép xây dựng; quy định trách nhiệm quản lý nhà nước về kiến trúc của các cấp chính quyền và các cơ quan, đơn vị liên quan.

3. Làm cơ sở để lập kế hoạch triển khai thực hiện thiết kế đô thị riêng, chỉnh trang không gian kiến trúc cảnh quan các khu dân cư hiện hữu; lập danh mục các dự án cải tạo đô thị để đầu tư xây dựng và quản lý kiến trúc.

Điều 2. Đối tượng và phạm vi áp dụng

1. Đối tượng điều chỉnh: Các tổ chức, cá nhân có liên quan đến hoạt động kiến trúc và xây dựng công trình kiến trúc trên địa bàn thị trấn Phù Mỹ.

2. Phạm vi áp dụng: Quy chế này quy định quản lý kiến trúc đô thị trên địa bàn thị trấn Phù Mỹ, huyện Phù Mỹ.

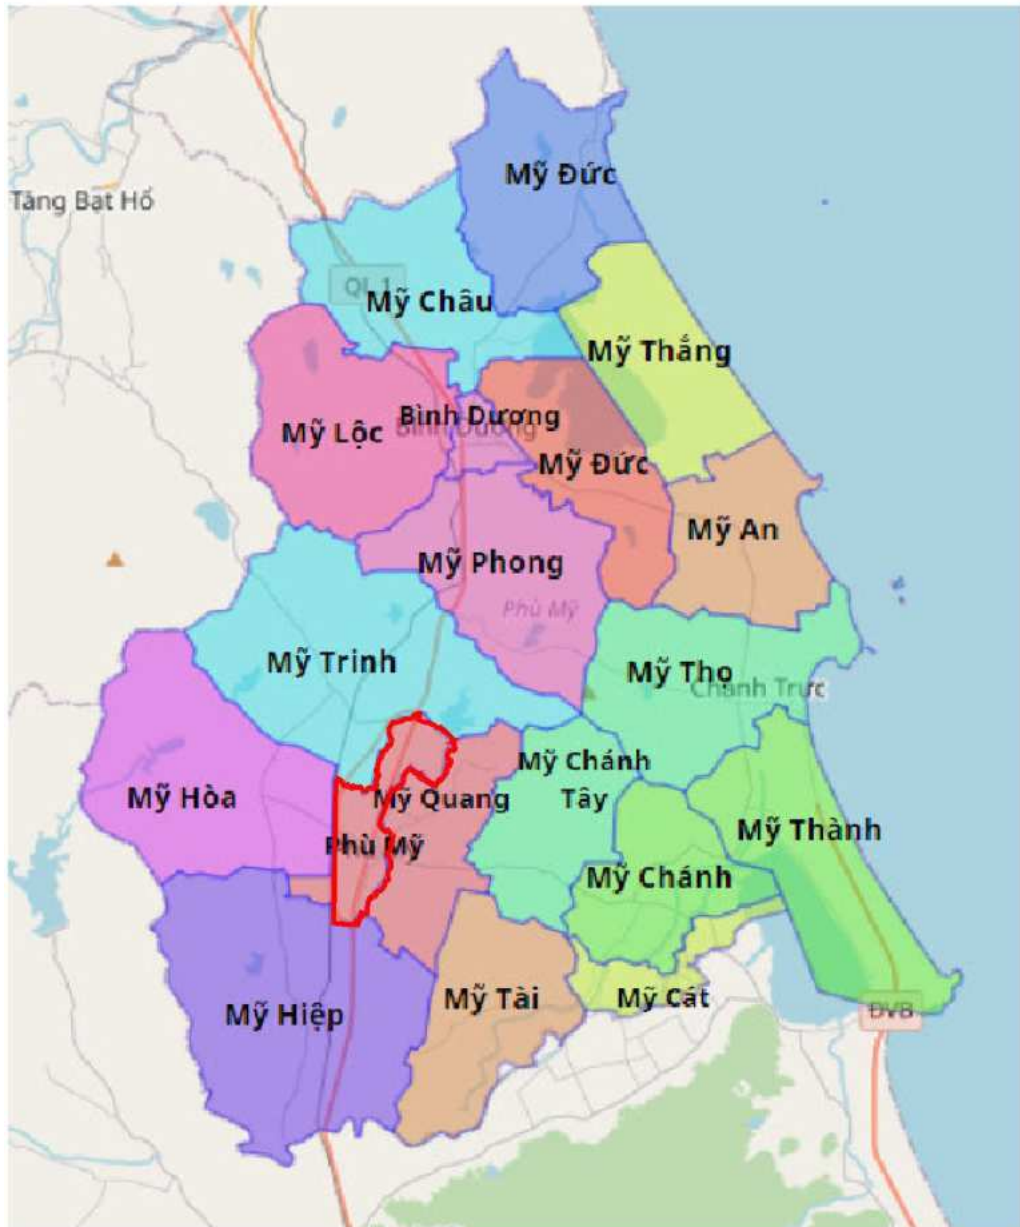

Hình 1: Sơ đồ vị trí, phạm vi thị trấn Phù Mỹ, huyện Phù Mỹ

Điều 3. Giải thích từ ngữ

1. Kiến trúc là nghệ thuật và khoa học, kỹ thuật về tổ chức không gian, tạo lập môi trường sống bền vững đáp ứng nhu cầu của con người và xã hội.
2. Công trình kiến trúc là một hoặc tổ hợp công trình, hạng mục công trình được xây dựng theo ý tưởng kiến trúc hoặc thiết kế kiến trúc.
3. Công trình kiến trúc có giá trị là công trình kiến trúc tiêu biểu, có giá trị về kiến trúc, lịch sử, văn hóa, nghệ thuật được cấp có thẩm quyền phê duyệt.
4. Lô đất: Bao gồm một hoặc nhiều thửa đất liền kề có chức năng sử dụng đất giống nhau được giới hạn bởi các tuyến đường giao thông, các đường ranh giới tự nhiên hoặc nhân tạo khác.

5. Nhà ở riêng lẻ: Nhà ở được xây dựng trên thửa đất riêng biệt thuộc quyền sử dụng hợp pháp của tổ chức, hộ gia đình, cá nhân, bao gồm nhà biệt thự, nhà ở liền kề và nhà ở độc lập.

6. Nhà chung cư: Nhà ở có từ hai tầng trở lên, có nhiều căn hộ, có lối đi, cầu thang chung, có phần sở hữu riêng, phần sở hữu chung và hệ thống công trình hạ tầng sử dụng chung cho các hộ gia đình, cá nhân, tổ chức.

7. Công trình hỗn hợp: Công trình có các chức năng sử dụng khác nhau.

8. Đất cây xanh đô thị: Bao gồm đất cây xanh sử dụng công cộng, đất cây xanh sử dụng hạn chế, đất cây xanh chuyên dụng.

9. Đất cây xanh sử dụng công cộng trong đơn vị ở: Bao gồm công viên, vườn hoa, sân chơi phục vụ cho nhu cầu và đảm bảo khả năng tiếp cận của mọi người dân trong đơn vị ở.

10. Mật độ xây dựng:

a) Mật độ xây dựng thuần: là tỷ lệ diện tích chiếm đất của các công trình kiến trúc chính trên diện tích lô đất (không bao gồm diện tích chiếm đất của các công trình ngoài trời như tiểu cảnh trang trí, bể bơi, bãi (sân) đỗ xe, sân thể thao, nhà bảo vệ, lối lên xuống, bộ phận thông gió tầng hầm có mái che và các công trình hạ tầng kỹ thuật khác).

Chú thích: Các bộ phận công trình, chi tiết kiến trúc trang trí như: sê-nô, ô-văng, mái đua, mái đón, bậc lên xuống, bậu cửa, hành lang cầu đã tuân thủ các quy định về an toàn cháy, an toàn xây dựng cho phép không tính vào diện tích chiếm đất nếu đảm bảo không gây cản trở lưu thông của người, phương tiện và không kết hợp các công năng sử dụng khác.

b) Mật độ xây dựng gộp của một khu vực đô thị: là tỷ lệ diện tích chiếm đất của các công trình kiến trúc chính trên diện tích toàn khu đất (diện tích toàn khu đất có thể bao gồm cả: sân, đường, các khu cây xanh, không gian mở và các khu vực không xây dựng công trình).

11. Hệ số sử dụng đất: Tỷ lệ của tổng diện tích sàn của công trình gồm cả tầng hầm (trừ các diện tích sàn phục vụ cho hệ thống kỹ thuật, phòng cháy chữa cháy, gian lánh nạn và đỗ xe của công trình) trên tổng diện tích lô đất.

12. Chỉ giới đường đỏ: Đường ranh giới được xác định trên bản đồ quy hoạch và thực địa để phân định ranh giới giữa phần đất được xây dựng công trình và phần đất được dành cho đường giao thông hoặc công trình hạ tầng kỹ thuật, không gian công cộng khác.

13. Chỉ giới xây dựng: Đường giới hạn cho phép xây dựng công trình chính trên thửa đất.

14. Khoảng lùi: Khoảng không gian giữa chỉ giới đường đỏ và chỉ giới xây dựng.

15. Chiều cao công trình xây dựng: Chiều cao công trình tính từ cao độ mặt đất đặt công trình theo quy hoạch được duyệt tới điểm cao nhất của công trình (kể cả mái tum hoặc mái dốc). Đối với công trình có các cao độ mặt đất khác nhau thì chiều cao công trình tính từ cao độ mặt đất thấp nhất theo quy hoạch được duyệt.

Chú thích: Các thiết bị kỹ thuật trên mái: cột ăng ten, cột thu sét, thiết bị sử dụng năng lượng mặt trời, bể nước kim loại, ống khói, ống thông hơi, chi tiết kiến trúc trang trí thì không tính vào chiều cao công trình.

16. Ban công: Không gian có lan can bảo vệ, nhô ra khỏi mặt tường đứng của nhà.

17. Lô gia: Khoảng không gian có lan can bảo vệ, lùi vào so với mặt tường đứng của nhà, có ba mặt được tường, vách bao che.

Điều 4. Nguyên tắc quản lý kiến trúc trong đô thị

1. Các nguyên tắc chung:

a) Các công trình kiến trúc và nhà ở riêng lẻ trong phạm vi áp dụng phải được quản lý đồng bộ về không gian, kiến trúc công trình, cảnh quan, bảo đảm đúng chức năng, mỹ quan đô thị, phù hợp với điều kiện tự nhiên, phòng chống thiên tai, truyền thống lịch sử, văn hóa và phù hợp với quy hoạch đã được cơ quan nhà nước có thẩm quyền phê duyệt.

b) Các công trình kiến trúc và nhà ở riêng lẻ phải kết hợp hài hoà giữa cải tạo với xây dựng mới; phải gắn công trình riêng lẻ với tổng thể kiến trúc của đô thị, phải tuân thủ thiết kế đô thị và Quy chế này.


c) Các công trình kiến trúc hiện hữu và nhà ở riêng lẻ khi tiến hành xây dựng mới phải tuân thủ theo Quy chế này.

d) Ứng dụng khoa học, công nghệ cao, công nghệ tiên tiến, công nghệ mới trong quản lý kiến trúc phù hợp với thực tiễn, bảo đảm hiệu quả về kinh tế, kỹ thuật, mỹ thuật, sử dụng năng lượng tiết kiệm và hiệu quả.

2. Các nguyên tắc đối với khu vực có yêu cầu quản lý đặc thù:

a) Phạm vi ranh giới, vị trí và danh mục các khu vực có yêu cầu quản lý đặc thù:

- Các khu vực có ý nghĩa quan trọng về cảnh quan, gồm 03 khu vực: Khu vực ven suối: Suối Bình Trị, suối Đá Bạc, suối An Khánh.

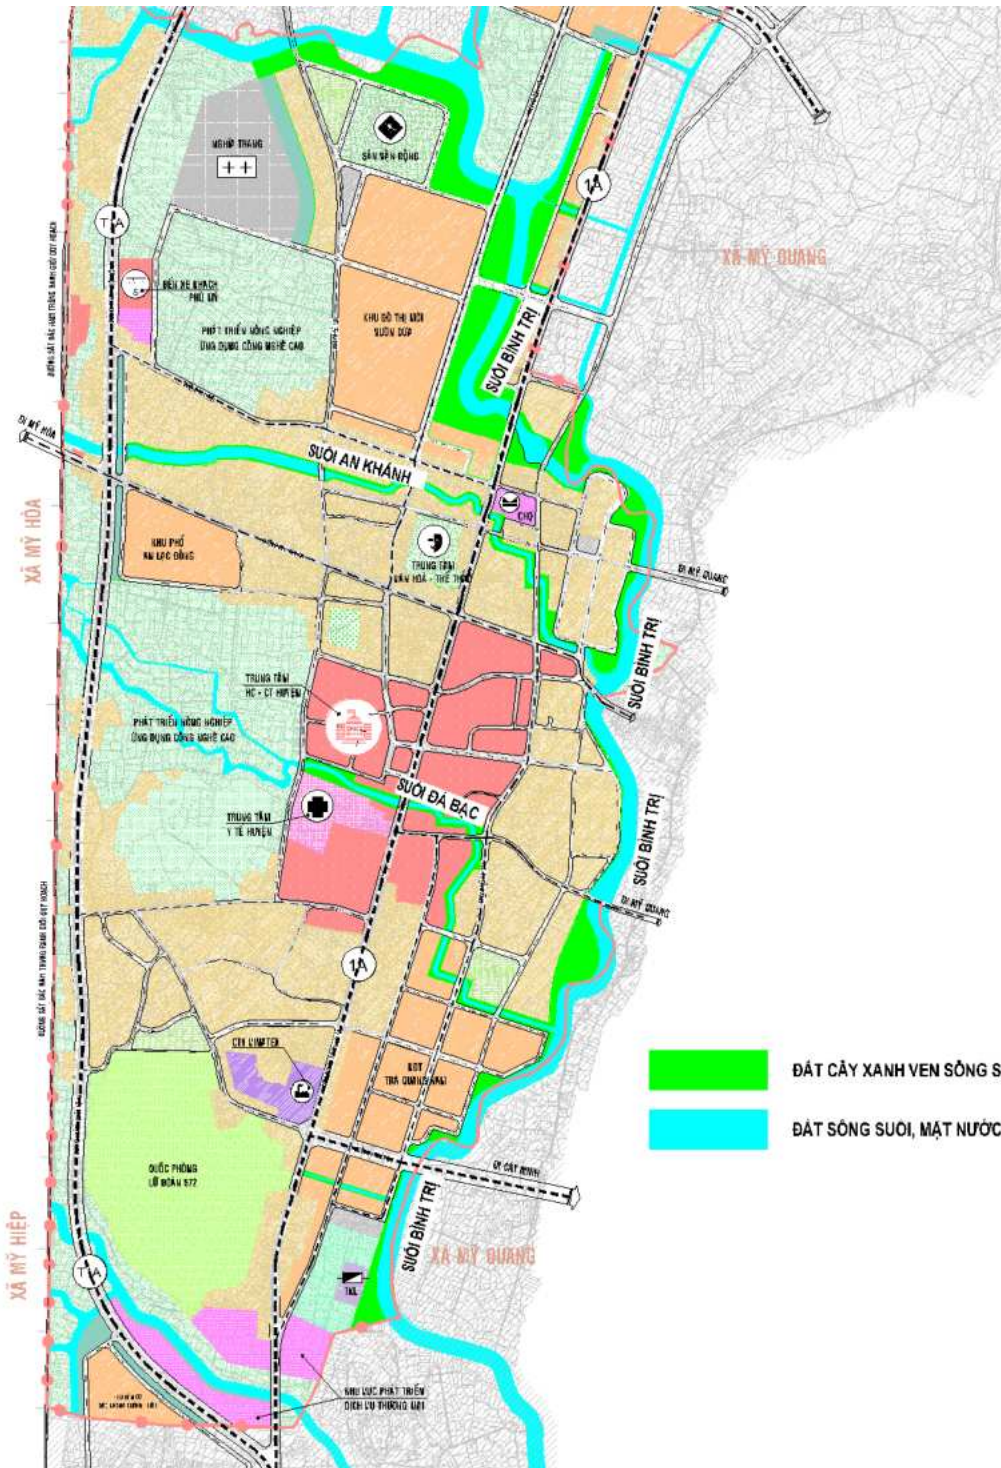

Hình 2: Sơ đồ vị trí các khu vực có ý nghĩa quan trọng về cảnh quan

- Các trục đường chính, các trục đường có tính chất đặc biệt quan trọng về hành chính, thương mại, du lịch; gồm 09 trục đường chính:


TT	Tên đường	Lộ giới (m)	Chiều dài (Km)
1	Đường Quang Trung (toàn tuyến) (Trùng QL1A)	30	7,1

2	Đường Lê Lợi (toàn tuyến)	18	2,75
3	Đường 2 tháng 9 (đoạn từ đường Hai Bà Trưng đến Chi cục thuế)	20	0,33
4	Đường Trần Phú (đoạn từ đường Bùi Thị Xuân đến nút giao đường Quang Trung)	18	1,7
5	Đường Võ Thị Sáu (đoạn từ đường Chu Văn An đến đường Thanh Niên)	22	0,38
6	Đường trục Đông Tây (Tuyến đường kết nối từ đường phía Tây tỉnh (ĐT638) đến đường ven biển (ĐT639).	45	0,77
7	Đường Chu Văn An: - Đoạn từ đường Đèo Nhông – Dương Liễu đến đường Quang Trung - Đoạn từ đường Quang Trung đến Quảng trường.	18 22	1,18 1,68
8	Đường Thanh Niên (toàn tuyến)	22	0,69
9	Đường 3 tháng 2 (đoạn từ đường Quang Trung đến suối Bình Trị)	52	0,17

- Các khu vực cửa ngõ đô thị, gồm: 02 khu vực cửa ngõ:

+ Cửa ngõ phía Bắc trên đường Quang Trung tại khu vực giáp hồ Diêm Tiêu.

+ Cửa ngõ phía phía Nam tại nút giao đường Quang Trung và đường Trần Phú.

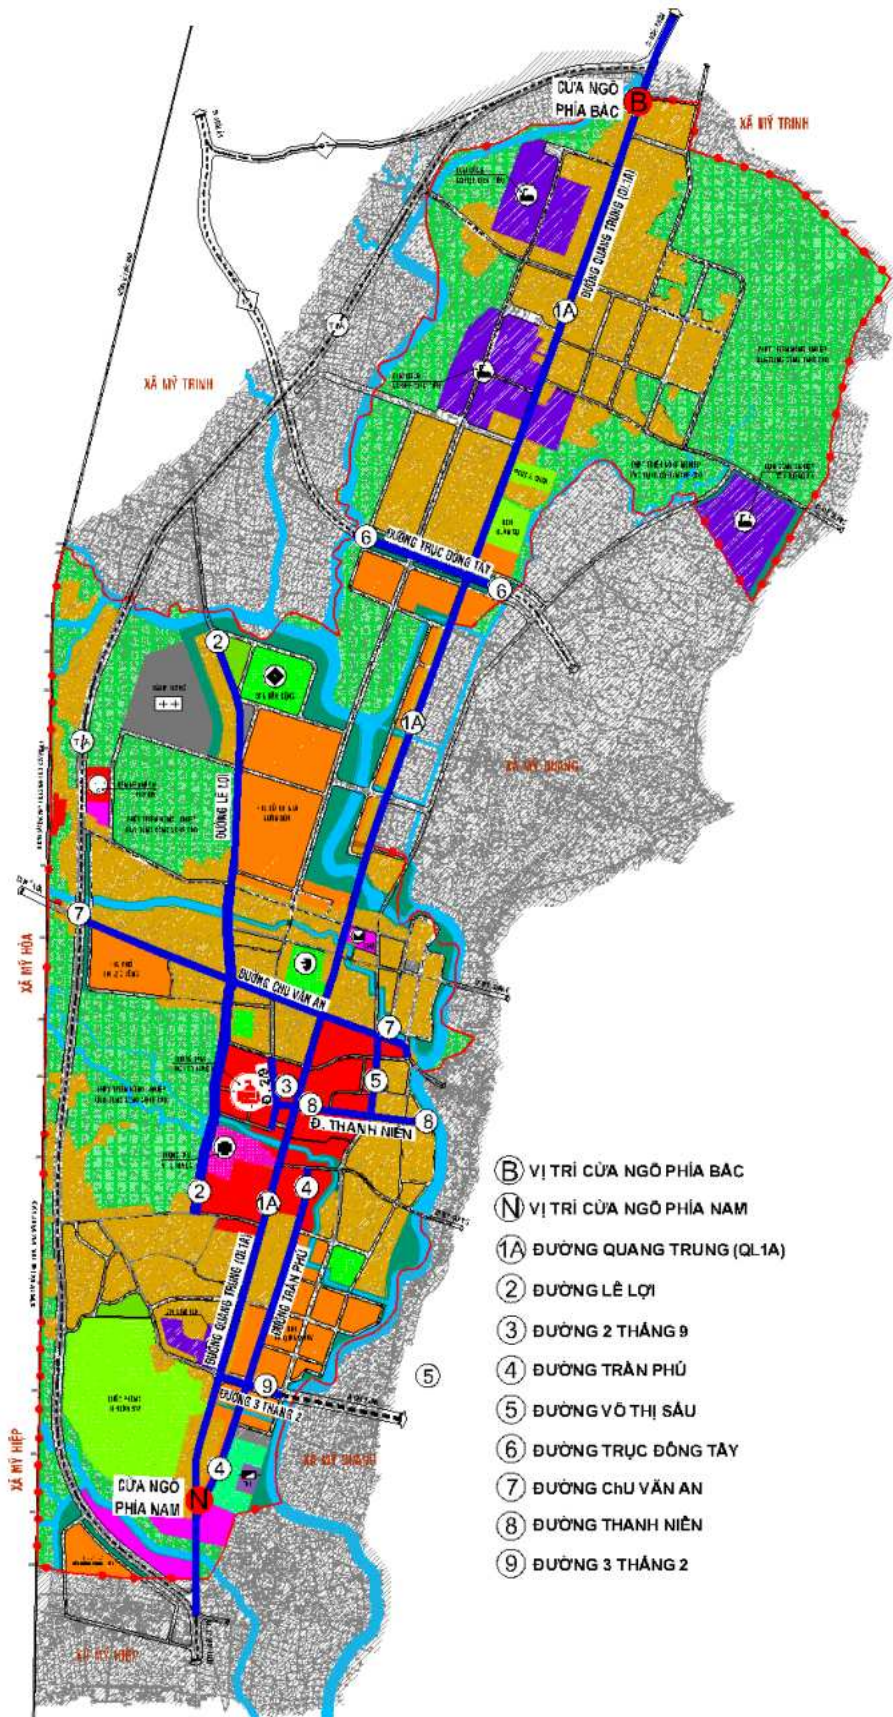

Hình 3: Sơ đồ các tuyến đường trực chính và cửa ngõ đô thị



Hình 4: Ảnh minh họa cảnh quan tuyến đường trục chính

- Các khu vực di tích lịch sử - văn hóa, danh lam thắng cảnh, bảo tồn từ cấp tỉnh, quốc gia trở lên, gồm 01 Di tích cấp tỉnh.

TT	Di tích	Cấp xếp hạng	Số Quyết định	Ngày, tháng	Loại hình di tích
1	Chứng tích cầu Bình Trị - đập Cây Kê	Cấp tỉnh	6216/QĐ-UB	25/11/1994	Lịch sử (cách mạng)



Hình 5: Chứng tích cầu Bình Trị - Đập Cây Kê

- Các quảng trường và công viên lớn, gồm: 01 quảng trường, 06 công viên:


+ Quảng trường đô thị.

+ Công viên Hồ nước (Công viên Tuổi thơ)

- + Công viên Phú Thiện
- + Công viên Trà Quang Nam – CX1
- + Công viên Trà Quang Nam – CX2
- + Công viên Trà Quang
- + Công viên An Lạc Đông 2.
- Khu trung tâm công cộng:
 - + Khu trung tâm hành chính - chính trị của huyện Phù Mỹ.
 - + Khu trung tâm hành chính - chính trị của thị trấn Phù Mỹ



Hình 6: Không gian Quảng trường đô thị

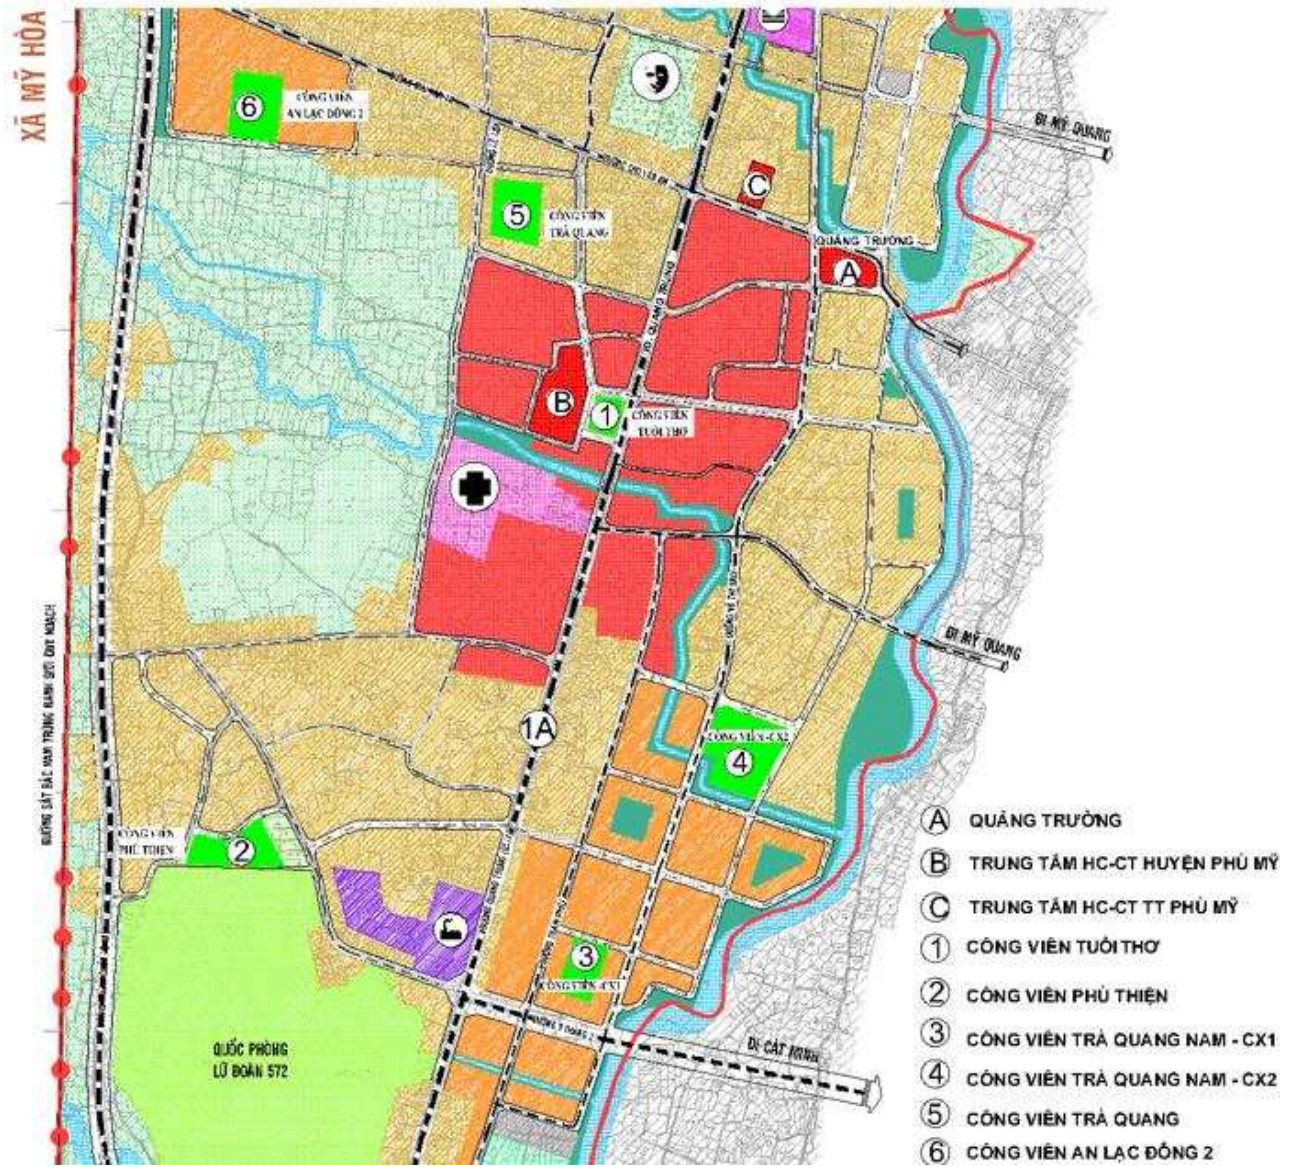

Hình 7: Sơ đồ khu Trung tâm công cộng, Quảng trường và cây xanh đô thị.



Hình 8: Trung tâm hành chính chính trị huyện Phù Mỹ và công viên Tuổi thơ



Hình 9: Ảnh minh họa cây xanh cảnh quan ven suối và các tiện ích công cộng trong khu công viên cây xanh

b) Các nguyên tắc đối với khu vực có yêu cầu quản lý đặc thù.

- Việc xây dựng các công trình tại khu vực có địa hình đặc thù phải hạn chế tối đa việc làm biến dạng địa mạo, địa hình tự nhiên; việc tổ chức không gian giữa các công trình phải đảm bảo khoảng cách theo quy định, khai thác tận dụng hướng gió, tầm nhìn giữa các lớp công trình để đảm bảo phát huy giá trị cảnh quan.

- Đối với khu vực cảnh quan ven suối: Sử dụng cho mục đích cộng đồng: Tổ chức dải cây xanh kết hợp đường dạo bộ, công trình biểu tượng, ghế đá, khuyến khích xây dựng nhà vệ sinh công cộng (ngâm, bán ngâm), hệ thống đèn chiếu sáng kết hợp trang trí...; phục vụ các hoạt động sinh hoạt cộng đồng; hạn chế xây dựng các công trình kiến trúc che kín tầm nhìn ra sông suối.

- Không san lấp, thu hẹp dòng chảy của các suối; các công trình ven sông suối, khuyến khích xây dựng hàng rào xanh.

3. Khu vực lập thiết kế đô thị riêng:

a) Các khu vực không gian cửa ngõ đô thị.

b) Khu vực không gian xung quanh các Quảng trường và công viên lớn.

c) Thiết kế đô thị riêng các tuyến đường chính, gồm 06 tuyến:

- Đường Quang Trung (toàn tuyến).

- Đường Võ Thị Sáu (đoạn từ đường Chu Văn An đến đường Thanh Niên).

- Đường Trần Phú (toàn tuyến).

- Đường Chu Văn An (toàn tuyến).

- Đường Thanh Niên (toàn tuyến).

- Đường 3 tháng 2 (đoạn từ đường Quang Trung đến suối Bình Trị).

d) Các nguyên tắc quản lý:

- Tổ chức lập Thiết kế đô thị riêng theo quy định đối với các khu vực tại Điểm a, b, c, Khoản 3 Điều này.

- Tổ chức công bố công khai để cộng đồng dân cư nắm rõ thông tin và cấp phép theo quy định.

4. Khu vực ưu tiên chỉnh trang và kế hoạch thực hiện:

a) Các khu vực ưu tiên chỉnh trang: Các khu vực dân cư hiện hữu tập trung cao độ nền thấp và hệ thống hạ tầng kỹ thuật chưa được đầu tư xây dựng hoàn chỉnh, gồm 05 khu vực:

- Khu dân cư phía Bắc Lữ đoàn 572, khu phố Phú Thiện.

- Khu dân cư phía Tây trường THPT Nguyễn Trung Trực, khu phố Trà Quang.

- Khu dân cư phía Tây đường Lê Lợi, khu phố An Lạc Đông 2.

- Khu dân cư phía Nam cụm công nghiệp Diêm Tiêu, khu phố Diêm Tiêu.


- Khu dân cư phía Đông QL1A, khu phố Diêm Tiêu.

b) Các nguyên tắc quản lý:

- Tổ chức lập quy hoạch chỉnh trang theo quy định đối với các khu vực tại Điểm a, Khoản 4 Điều này.

- Tổ chức công bố công khai để cộng đồng dân cư nắm rõ thông tin và cơ quan có thẩm quyền cấp phép theo quy định.

- Trong thời gian chưa đầu tư hệ thống hạ tầng kỹ thuật hoàn chỉnh, việc cấp giấy phép xây dựng công trình phải tuân theo lộ giới quy hoạch và cao độ nền thiết kế, được cơ quan có thẩm quyền xem xét cấp phép trong từng trường hợp cụ thể.

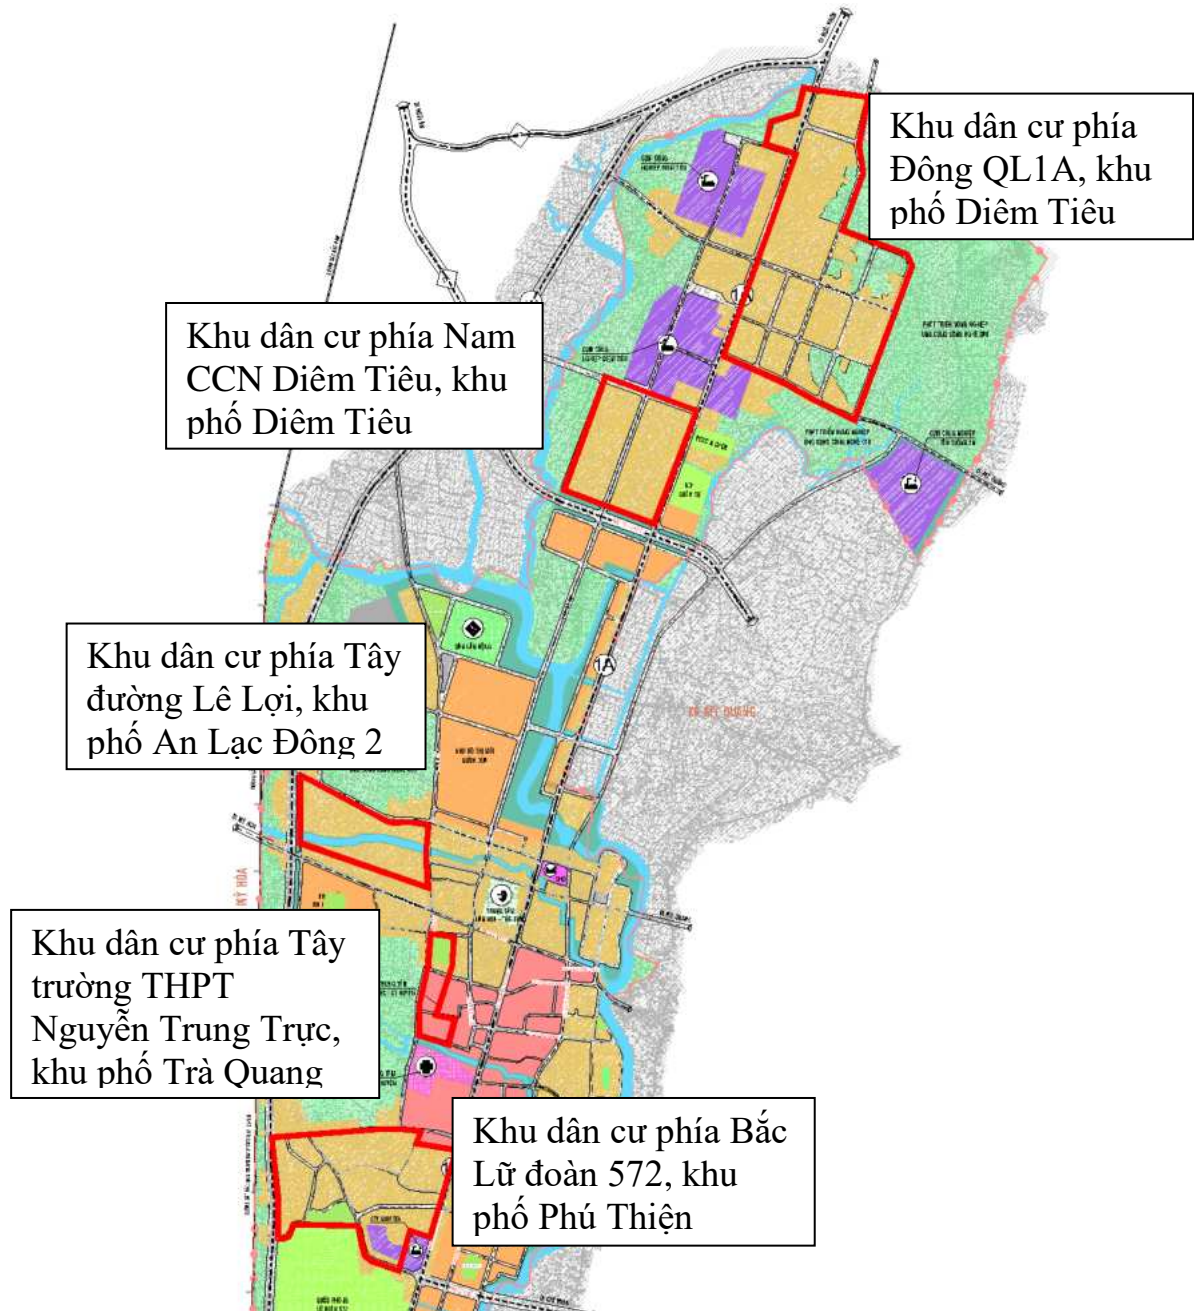

Hình 10: Phạm vi ranh giới các khu dân cư hiện trạng ưu tiên cải tạo chỉnh trang.

Điều 5. Công trình phải tổ chức thi tuyển phương án kiến trúc

1. Các công trình thi tuyển phương án kiến trúc: Thực hiện theo quy định tại Khoản 2, Điều 17 Luật Kiến trúc số 40/2019/QH14; gồm:

a) Công trình công cộng có quy mô cấp đặc biệt, cấp I.

b) Cầu trong đô thị từ cấp II trở lên, công trình tượng đài, công trình là biểu tượng về truyền thống, văn hóa và lịch sử của địa phương; công trình quan trọng, điểm nhấn trong đô thị có ảnh hưởng trực tiếp đến diện mạo kiến trúc cảnh quan đô thị và các công trình trên các tuyến đường chính được xác định trong đồ án quy hoạch, thiết kế đô thị được cấp có thẩm quyền phê duyệt.

2. Các công trình quan trọng khác theo yêu cầu của chính quyền địa phương.

Chương II

QUẢN LÝ KIẾN TRÚC, KHÔNG GIAN CẢNH QUAN

Điều 6. Định hướng kiến trúc, không gian cảnh quan

1. Định hướng chung:

a) Hình thức kiến trúc: Kiến trúc công trình cần thể hiện phong cách hiện đại phù hợp đặc điểm khí hậu và cảnh quan khu vực. Các yếu tố kiến trúc truyền thống dân tộc và khu vực cần được kết hợp có chọn lọc, mang tính đặc trưng riêng của đô thị. Xây dựng bản sắc thị trấn Phù Mỹ với kiến trúc hiện đại gắn với cảnh quan thiên nhiên phong phú, mang đậm dấu ấn lịch sử, bản sắc văn hóa địa phương.

b) Không gian đô thị: Toàn đô thị chia làm 04 phân khu, bao gồm:

- Phân khu 1:

+ Là khu vực trung tâm đô thị, tập trung cải tạo, chỉnh trang dân cư hiện hữu, hoàn thiện hệ thống hạ tầng kỹ thuật, hạ tầng xã hội và phát triển thương mại dịch vụ.

+ Vị trí: Khu vực phía Nam tuyến đường Chu Văn An và cầu Trà Quang 2.

+ Quy mô diện tích khoảng 301ha.

- Phân khu 2:

+ Là khu vực phát triển dân cư đô thị, các công trình dịch vụ - công cộng, văn hóa - thể thao; kết hợp cải tạo, chỉnh trang đô thị khu vực dân cư hiện hữu.

+ Vị trí: Khu vực phía Nam tuyến đường Đông - Tây (kết nối ĐT.638 - ĐT.639) đến cầu Trà Quang 2

+ Quy mô diện tích: khoảng 178,5ha

- Phân khu 3:


+ Là khu vực phát triển công nghiệp, nông nghiệp ứng dụng công nghệ cao; kết hợp cải tạo, chỉnh trang đô thị khu vực dân cư hiện hữu.

+ Vị trí: Toàn bộ khu vực phía Bắc tuyến đường Đông - Tây (kết nối ĐT.638 - ĐT.639);

+ Quy mô diện tích khoảng 365,5ha

- Phân khu 4:

- + Là khu vực phát triển nông nghiệp ứng dụng công nghệ cao.
- + Vị trí khu vực phía Tây tuyến đường Lê Lợi đến giáp tuyến đường tránh QL1.
- + Quy mô diện tích khoảng 230ha.

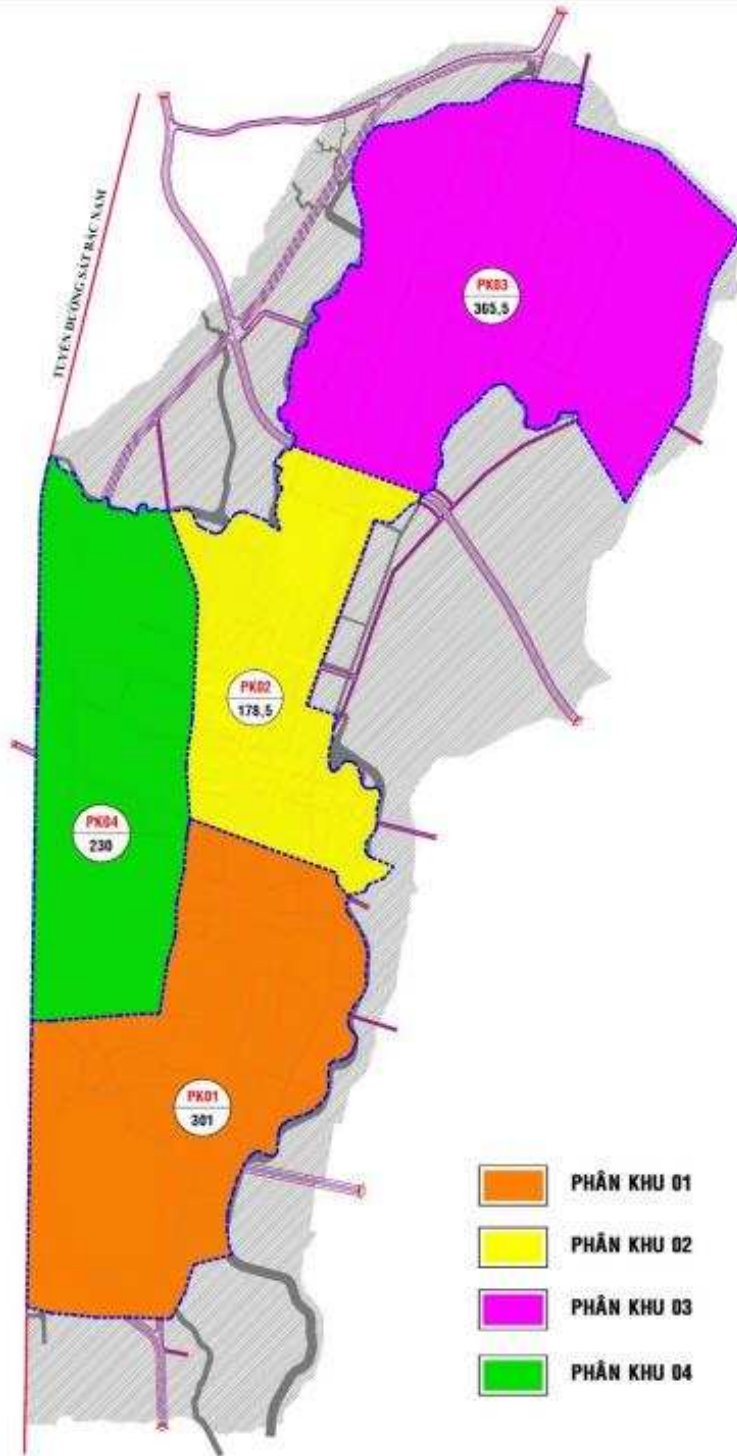

Hình 11: Sơ đồ vị trí không gian đô thị theo từng chức năng.

c) Khu trung tâm đô thị: Phát triển mở rộng trên cơ sở lõi của khu phố Trà Quang, Trà Quang Nam, Trà Quang Bắc, An Lạc Đông 1. Xây dựng cơ sở vật chất và hạ tầng kỹ thuật để đáp ứng các tiêu chí yêu cầu của một đô thị loại V.

d) Vùng đô thị hiện hữu: Là các khu dân cư tập trung của các khu phố hiện hữu: Phú Thiện, Trà Quang, Trà Quang Nam, Trà Quang Bắc, An Lạc Đông 1, An Lạc Đông 2 và khu phố Diêm Tiêu. Quy hoạch cải tạo, bảo tồn, chỉnh trang mỹ quan đô thị, tăng cường các tiện ích công cộng, không gian công cộng để nâng cao giá trị và chất lượng sống cho đô thị.

e) Vùng phát triển đô thị mới: Khu đô thị mới Vườn Dừa, khu đô thị Trà Quang Nam, khu dân cư An Lạc Đông 2, khu dân cư Đèo Nhông - Dương Liễu, khu dân cư phía Đông chợ, khu dân cư đường thanh niên, khu dân cư khu phố Diêm Tiêu,...

2. Định hướng cụ thể:

a) Về không gian cảnh quan đô thị:

- Các vị trí điểm nhấn về cảnh quan đô thị:

+ Bao gồm các khu vực có ý nghĩa quan trọng về cảnh quan: Hệ thống công viên cây xanh, không gian khu vực Quảng trường, không gian mặt nước, sông suối được quy định tại điểm a khoản 2 Điều 4 Quy chế này.

+ Công trình kiến trúc điểm nhấn tại khu vực cửa ngõ của đô thị.

- Ưu tiên đầu tư, hoàn thiện cây xanh cảnh quan và các tiện ích công cộng đối với các khu công viên theo quy hoạch, tạo lập các không gian mở phục vụ vui chơi, giải trí cho cộng đồng.

- Xây dựng mới các công viên lớn theo từng chức năng, chủ đề khác nhau quy định tại điểm a, khoản 2 Điều 4 Quy chế này.

- Đối với các đường phố lớn có hè phố rộng ngoài trồng cây xanh bóng mát khuyến khích các đơn vị quản lý cây xanh đô thị đặt các chậu hoa thấp, tạo thành tuyến để tạo cảnh quan đường phố. Đối với các tuyến đường có hè phố hẹp, không có khả năng mở rộng được hè phố, khuyến khích công trình xây dựng có khoảng lùi để tạo không gian trồng cây xanh.

b) Về kiến trúc:

- Kiến trúc trên trục đường dọc sông suối:

+ Hành lang cây xanh dọc theo các sông suối hiện hữu: Kiến tạo hành lang cây xanh cảnh quan bảo vệ hành lang thoát nước, hạn chế tác động của lũ lụt.

+ Thiết kế các tiện ích đô thị như ghế ngồi, nhà vệ sinh công cộng, các vật thể trang trí đô thị, không gian vui chơi cho trẻ em,... phục vụ nhu cầu của người

dân đô thị. Khuyến khích xây dựng công trình vệ sinh công cộng ngầm hoặc bán ngầm.

+ Xây dựng công trình thương mại, dịch vụ cao tầng, nhà ở liên kế trung bình 2-5 tầng, duy trì không gian xanh xen kẽ nhằm tạo không gian mở công cộng liên hoàn trong cụm công trình. Hình thức kiến trúc cần thể hiện sự hiện đại, năng động, phù hợp với chức năng hoạt động thương mại dịch vụ và mang bản sắc địa phương đối với nhà ở.

- Kiến trúc trên các trục đường chính: Đường Quang Trung, Võ Thị Sáu, 3 tháng 2, Chu Văn An, Thanh Niên và Nguyễn Trung Trực ưu tiên xây dựng các công trình kiến trúc cao tầng, kiến trúc hiện đại, kết hợp thương mại, dịch vụ.

- Các khu vực Quảng trường, công viên lớn xây dựng các tượng đài, biểu tượng, nhà vệ sinh công cộng ngầm hoặc bán ngầm.

Điều 7. Yêu cầu về bản sắc văn hóa dân tộc trong kiến trúc

1. Các công trình kiến trúc thể hiện bổ cục hài hòa với không gian chung của đô thị và tuyến đường. Hình thức kiến trúc công trình đa dạng theo phong cách kiến trúc hiện đại, hướng đến xu hướng kiến trúc xanh, phù hợp với đặc điểm khí hậu và kiến trúc công trình lân cận xung quanh.

2. Hướng đến kiến trúc có tính địa phương, có kế thừa những kinh nghiệm được chấp nhận trong nhân dân và cộng đồng. Tính kiến trúc địa phương thể hiện ở các mặt:

a) Hướng xây dựng công trình, tổ chức không gian và sử dụng vật liệu bao che chống chịu được khí hậu của miền Trung nắng gắt- mưa dầm, sử dụng linh hoạt các bộ phận công trình (mái đua, mái che, mái dốc chống nóng, khoảng lùi, sân trồng cây xanh, thảm cỏ ...) để thích ứng với khí hậu cực đoan.

b) Sử dụng vật liệu xây dựng truyền thống địa phương, các thiết bị sinh hoạt bằng nguồn năng lượng tái tạo, sử dụng các vật liệu phản xạ nhiệt có tính toán để không làm tăng nhiệt độ công trình và nhiệt độ đô thị.

c) Tăng tỷ lệ không gian mở kết hợp mảng xanh trong mặt bằng đô thị cũng như từng công trình (sân trong),...

Điều 8. Quy định đối với khu vực có yêu cầu quản lý đặc thù

1. Một số hình thái không gian kiến trúc đô thị với đặc điểm nổi bật, có giá trị về không gian, kiến trúc, cảnh quan đô thị, phản ánh quá trình lịch sử phát triển kinh tế - xã hội, kiến trúc theo từng thời kỳ góp phần tạo nên bản sắc riêng: Khu chứng tích tội ác Mỹ - ngụy cầu Bình Trị - đập Cây Kê, không gian khu vực Quảng trường, các khu công viên cây xanh, cảnh quan ven các suối: Bình Trị, Đá Bạc, An Khánh.

2. Việc xây dựng các công trình tại có ý nghĩa quan trọng về cảnh quan xung quanh công trình di tích phải tuân thủ theo Luật di sản văn hóa và quy định có liên quan để hạn chế tối đa việc xây dựng làm biến dạng địa hình, địa mạo, địa hình tự nhiên, việc tổ chức không gian giữa các công trình phải đảm bảo khoảng cách theo quy định, khai thác tận dụng hướng gió, tầm nhìn giữa các lớp công trình để đảm bảo phát huy giá trị cảnh quan.

3. Đối với khu vực cảnh quan ven sông, suối:

a) Tổ chức dải cây xanh $\geq 5m$ đối với khu vực hiện hữu, cải tạo chỉnh trang; dải cây xanh từ 15m trở lên đối với các khu vực phát triển mới để tổ chức các không gian công cộng phục vụ cộng đồng. Mật độ xây dựng gộp tối đa 5% (bao gồm vật kiến trúc và đường dạo bộ). Đối với các công trình đặc thù sẽ được xem xét trong từng trường hợp cụ thể.

b) Không san lấp, thu hẹp dòng chảy của sông, suối; hạn chế tối đa việc thu nhỏ diện tích mặt thoáng của sông suối tự nhiên.

4. Đối với khu vực bảo tồn, khu vực có các công trình kiến trúc có giá trị: Quản lý theo Luật di sản văn hoá và các quy định liên quan.

5. Các quảng trường và các khu công viên: Mật độ xây dựng gộp tối đa 5%.

Điều 9. Quy định đối với kiến trúc các loại hình công trình

1. Công trình công cộng:

a) Quy định về tổng mặt bằng công trình công cộng:

- Các công trình công cộng thuộc khu vực có quy hoạch chi tiết đã được phê duyệt phải tuân theo các chỉ tiêu quy hoạch kiến trúc quy định theo đồ án quy hoạch đã được phê duyệt.

- Mật độ xây dựng thuần tối đa của lô đất xây dựng các công trình dịch vụ, công cộng như giáo dục, y tế, văn hóa, thể dục thể thao, chợ trong khu vực xây dựng mới là 40%.

- Tầng cao công trình đối với khu hiện trạng: Công trình Trụ sở cơ quan, hành chính phụ thuộc vào diện tích lô đất, kích thước các cạnh và nhu cầu làm việc của cấp đô thị, đơn vị hành chính tại thời điểm xây dựng mà các cơ quan quản lý về quy hoạch, kiến trúc có thẩm quyền quyết định tầng cao công trình.

- Khoảng lùi xây dựng: Quy định khoảng lùi tối thiểu (m) của các công trình theo bề rộng đường (giới hạn bởi các chỉ giới đường đỏ) và chiều cao xây dựng công trình tuân thủ quy định theo Quy chuẩn kỹ thuật Quốc gia về Quy hoạch xây dựng:

Bề rộng đường tiếp giáp với lô đất xây dựng công trình (m)	Chiều cao xây dựng công trình (m)			
	< 19	19 ÷ < 22	22 ÷ < 28	≥ 28
< 19	0	3	4	6
19 ÷ < 22	0	0	3	6
≥ 22	0	0	0	6

- Bố trí đủ chỗ đỗ xe tuân thủ quy định theo Quy chuẩn kỹ thuật Quốc gia về Quy hoạch xây dựng:

Loại nhà	Nhu cầu tối thiểu về chỗ đỗ ô-tô con
Khách sạn từ 3 sao trở lên	4 phòng/1 chỗ
Văn phòng cao cấp, trụ sở cơ quan đối ngoại, trung tâm hội nghị, triển lãm, trung bày, trung tâm thương mại	100 m ² sàn sử dụng/1 chỗ
Chung cư	Theo QCVN 04:2021/BXD
Chú thích: Khách sạn dưới 3 sao, công trình dịch vụ, văn phòng, trụ sở cơ quan thông thường phải có số chỗ đỗ xe ≥ 50% quy định trong bảng trên.	

b) Hình thức kiến trúc: Kiến trúc công trình cần thể hiện phong cách theo nét đặc trưng riêng của địa phương phù hợp đặc điểm khí hậu và hài hòa với cảnh quan khu vực xung quanh.

c) Vật liệu và các chi tiết kiến trúc:

- Chú trọng sử dụng vật liệu địa phương để tạo sắc thái riêng cho công trình.

- Phải có biện pháp che chắn hoặc thiết kế bảo đảm mỹ quan đối với các thiết bị lắp đặt kèm theo như: máy điều hòa, bồn nước mái, các thiết bị sử dụng năng lượng mặt trời.

- Trên mặt đứng không sử dụng vật liệu kính có lớp phản quang.

d) Màu sắc mặt đứng công trình: Sử dụng màu sắc trang nhã, các tông màu nhẹ làm chủ đạo; không sử dụng các màu đen, cam, đỏ và các gam màu nóng, màu có độ tương phản cao bên ngoài công trình.

e) Quy định về cảnh quan ngoài công trình:

- Sân vườn: Khuyến khích các công trình kiến trúc tổ chức sân vườn xung quanh hoặc một phía của nhà. Việc xây dựng sân vườn phải đảm bảo đồng bộ và hài hòa các yêu cầu về chức năng sử dụng, cải thiện khí hậu và tạo cảnh đẹp cho công trình, tạo cảnh quan chung của khu vực và đô thị.

- Kiến trúc công, hàng rào: Khuyến khích xây dựng gắn kết đồng bộ với kiến trúc công trình tạo thành một tổng thể hài hòa với công trình lân cận và cảnh quan chung.

2. Công trình nhà ở:

a) Công trình nhà ở riêng lẻ trong các khu đô thị hiện hữu:

- Mật độ xây dựng thuần:

+ Khi xây dựng mới tuân thủ theo Quy chuẩn kỹ thuật Quốc gia về quy hoạch xây dựng.

+ Đối với việc sửa chữa, cải tạo: Đối với các trường hợp nhà ở có mật độ xây dựng thuần hiện trạng lớn hơn mật độ xây dựng thuần quy định tại Quy chuẩn kỹ thuật Quốc gia về quy hoạch xây dựng, đồng thời công trình hiện trạng không vi phạm về chỉ giới xây dựng, khi sửa chữa, cải tạo được phép xây dựng theo mật độ xây dựng hiện trạng; trường hợp nhà ở có mật độ xây dựng thuần nhỏ hơn quy định tại Quy chuẩn kỹ thuật Quốc gia về quy hoạch xây dựng thì được phép cải tạo, sửa chữa với mật độ xây dựng thuần tối đa bằng mật độ xây dựng của Quy chuẩn kỹ thuật Quốc gia về quy hoạch xây dựng đồng thời tuân thủ các quy định về chỉ giới xây dựng theo quy định.

+ Các công trình kiến trúc hiện hữu và nhà ở riêng lẻ khi tiến hành cải tạo, sửa chữa có thay đổi về kiến trúc mặt ngoài công trình, quy mô diện tích công trình thì phải tuân thủ theo Quy chế này. Các công trình kiến trúc hiện hữu không phù hợp với Quy chế này thì khuyến khích cải tạo chỉnh trang lại cho phù hợp với Quy chế này.


- Về chỉ giới xây dựng: Nhà ở liên kế được phép xây dựng trùng chỉ giới đường đỏ hoặc có khoảng lùi tùy theo nhu cầu ở, kinh doanh và phù hợp với các quy định hiện hành. Trong trường hợp xây lùi hơn so với chỉ giới đường đỏ thì phần diện tích nằm trong khoảng lùi này thuộc quyền sử dụng của chủ sở hữu. Dọc theo chỉ giới đường đỏ của ngôi nhà được phép làm hàng rào.

- Hệ số sử dụng đất không vượt quá 07 lần.

- Yêu cầu về tầm nhìn: Để đảm bảo an toàn và tầm nhìn cho các phương tiện giao thông khi lưu thông trên đường phố, các ngôi nhà ở góc đường phải được cắt vát tối thiểu 50% theo quy định tại TCVN 9411: 2012:

Góc cắt giao nhau với lộ giới	Kích thước vạt góc theo TCVN 9411: 2012	Kích thước vạt góc áp dụng cho khu dân cư hiện trạng
Nhỏ hơn 45 ⁰	8,0 x 8,0	≥ 4,0 x 4,0

Góc cắt giao nhau với lộ giới	Kích thước vật góc theo TCVN 9411: 2012	Kích thước vật góc áp dụng cho khu dân cư hiện trạng
Lớn hơn hoặc bằng 45°	5,0 x 5,0	$\geq 2,5 \times 2,5$

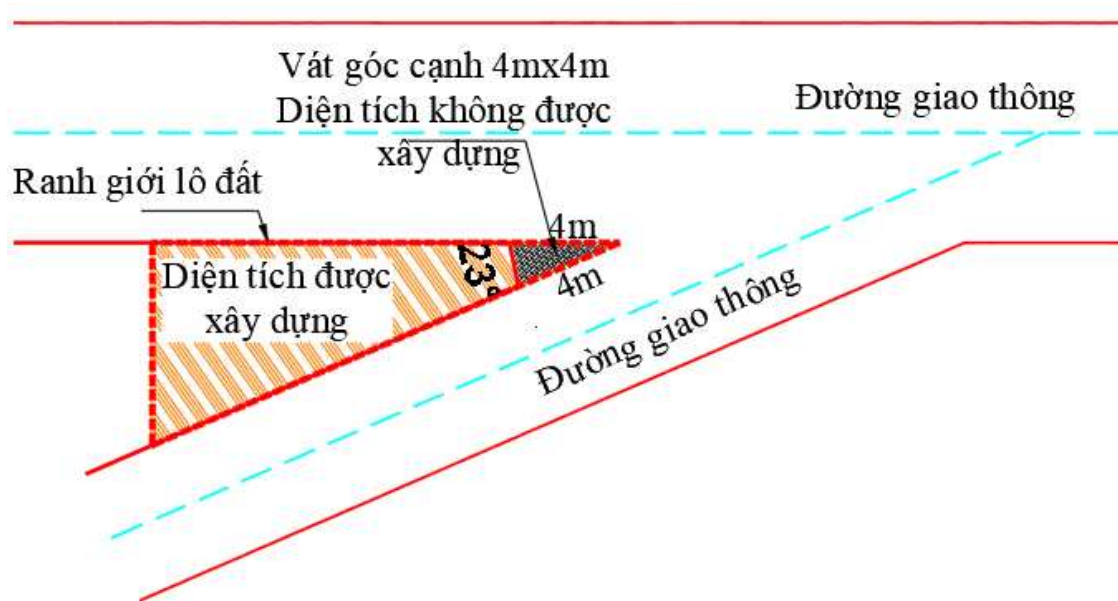

Hình 12: Ảnh minh họa kích thước vật góc lô đất đường cắt nhau $<45^{\circ}$.

- Tầng cao công trình:

+ Chiều cao tầng 1: 4,1m; từ tầng 2 trở lên từ 3,6m đến 3,8m/tầng và phù hợp với chiều cao tầng công trình liền kề. Trường hợp có tầng lửng thì cao độ sàn tầng 2 là 5,8m so với cao độ nền xây dựng và phù hợp với công trình liền kề.

+ Tầng cao đồng bộ với tầng cao chung của toàn tuyến đường. Nếu chủ đầu tư không đủ điều kiện xây dựng cao tầng theo tuyến đường thì khuyến khích xây dựng tầng giả mặt trước công trình để nâng tầng cao đồng bộ với tầng cao tuyến đường.

+ Không xây dựng mới nhà tạm, nhà 01 tầng trên các tuyến đường chính quy định tại Điểm a Khoản 2 Điều 4 Quy chế này. Khuyến khích xây dựng tầng giả mặt trước công trình để nâng tầng cao đồng bộ với tầng cao tuyến đường.

- Quy định về diện tích tối thiểu để xây dựng nhà liền kề trong trường hợp thực hiện chỉnh trang đô thị:

+ Trường hợp sau khi giải phóng mặt bằng hay nâng cấp cải tạo công trình, diện tích đất xây dựng của lô đất còn lại tối thiểu $40m^2$ có chiều rộng và chiều sâu lô đất không nhỏ hơn 3,0m thì được phép xây dựng; quy định về tầng cao xây dựng của ngôi nhà đó được áp dụng theo tầng cao trung bình của toàn

tuyến đường và đồng bộ với chiều cao tầng của các nhà liền kề.

+ Trường hợp lô đất không đảm bảo về diện tích, chiều sâu, bề rộng tối thiểu nêu trên thì ưu tiên việc tổ chức giải phóng mặt bằng thu hồi đất để chỉnh trang đô thị, bố trí tái định cư theo quy định.

- Chiều cao ban công tầng 2 và các tầng của nhà ở xây dựng mới hoặc cải tạo, sửa chữa phải đồng bộ với đa số các nhà hiện có (hoặc theo quy hoạch đối với khu đô thị mới), tạo sự đồng bộ cho toàn tuyến đường.

- Ban công, các bộ phận cố định của nhà: Trong khoảng không từ độ cao 3,5m (so với mặt vỉa hè) trở lên, các bộ phận cố định của nhà (ô-văng, sê-nô, ban công, mái đua... nhưng không áp dụng đối với mái đón, mái hè) được vượt quá chỉ giới đường đỏ theo những điều kiện sau:


o Độ vươn ra (đo từ chỉ giới đường đỏ tới mép ngoài cùng của phần nhô ra), phải đảm bảo các quy định về an toàn lưới điện và tuân thủ quy định về quản lý xây dựng áp dụng cụ thể cho khu vực;

o Vị trí độ cao và độ vươn ra cụ thể của ban công phải thống nhất hoặc tạo được nhịp điệu trong hình thức công trình kiến trúc, tạo được không gian kiến trúc cảnh quan trong từng cụm nhà cũng như trong tổng thể toàn khu vực;

- Đối với khu dân cư hiện hữu có cao độ nền thấp so với khu vực xung quanh: Thực hiện quy hoạch cải tạo chỉnh trang và quy hoạch cao độ nền xây dựng theo từng tuyến đường để quản lý và cấp phép xây dựng.

- Cao độ nền xây dựng: Đối với các tuyến đường đã được đầu tư hệ thống hạ tầng kỹ thuật hoàn chỉnh thì cao độ nền xây dựng là +0.2m so với cao độ vỉa hè tại chỉ giới xây dựng. Đối với các tuyến đường có cao độ nền ổn định nhưng chưa được đầu tư hệ thống hạ tầng kỹ thuật hoàn chỉnh (chưa có vỉa hè) thì cao độ nền xây dựng công trình là +0.4m so với cao độ tại mặt đường trước lô đất xây dựng.

- Khoảng lùi xây dựng: Khuyến khích xây dựng có khoảng lùi đối với các lô đất xây dựng nhà ở riêng lẻ tiếp giáp với đường <4m thì khoảng lùi xây dựng là 2m. Đối với các lô đất có mặt tiếp giáp đường từ 4m đến <7m thì khoảng lùi xây dựng là 1,5m.

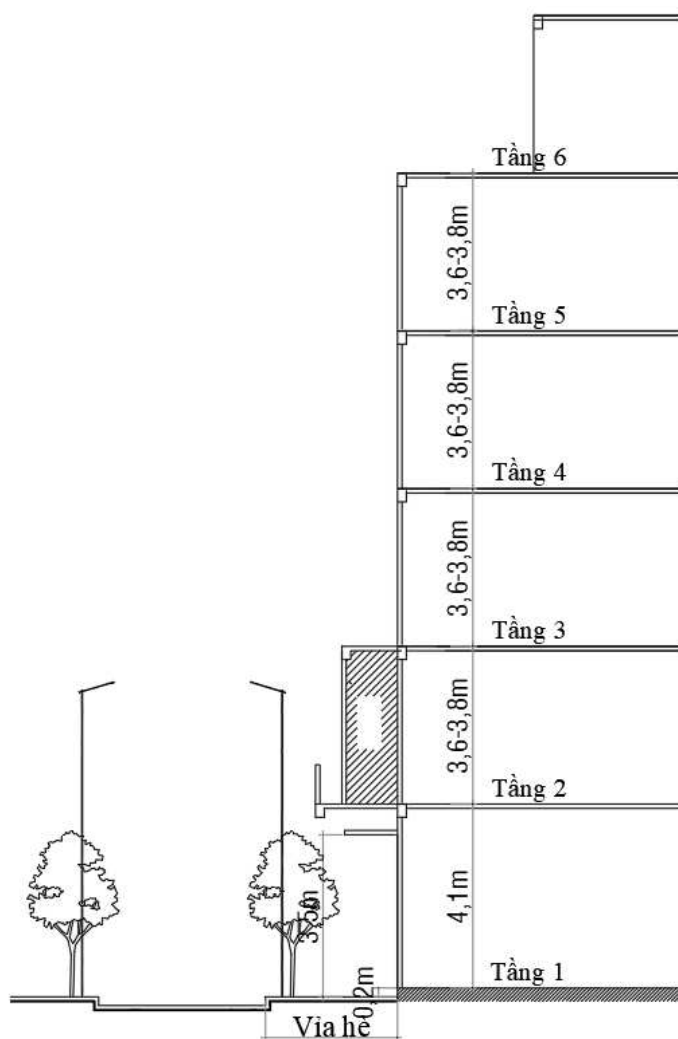

Quy định chiều công trình

Hình 13: Mặt đứng điển hình nhà ở riêng lẻ.


+ Độ vươn ra tối đa của ban công:

Chiều rộng lộ giới (m)	Độ vươn ban công thống nhất cho cùng một tuyến đường (m)
Dưới 7m	0
7÷12	0,9
>12÷15	1,2
>15	1,4

+ Đối với đường có lộ giới <7m, nếu nhà ở có nhu cầu xây dựng vươn ban công thì công trình phải xây dựng có khoảng lùi và ban công được vươn ra nhưng không vượt quá chỉ giới đường đỏ.

+ Lối và đường thoát nạn: Từ tầng 2 trở lên phải có ít nhất 1 cửa đi hoặc cửa sổ có kích thước tối thiểu 60cmx60cm để thoát hiểm khi cần thiết. Trong

trường hợp có song bảo vệ thì song bảo vệ không được làm cố định, phải mở ra được bằng bản lề hay ổ khóa.

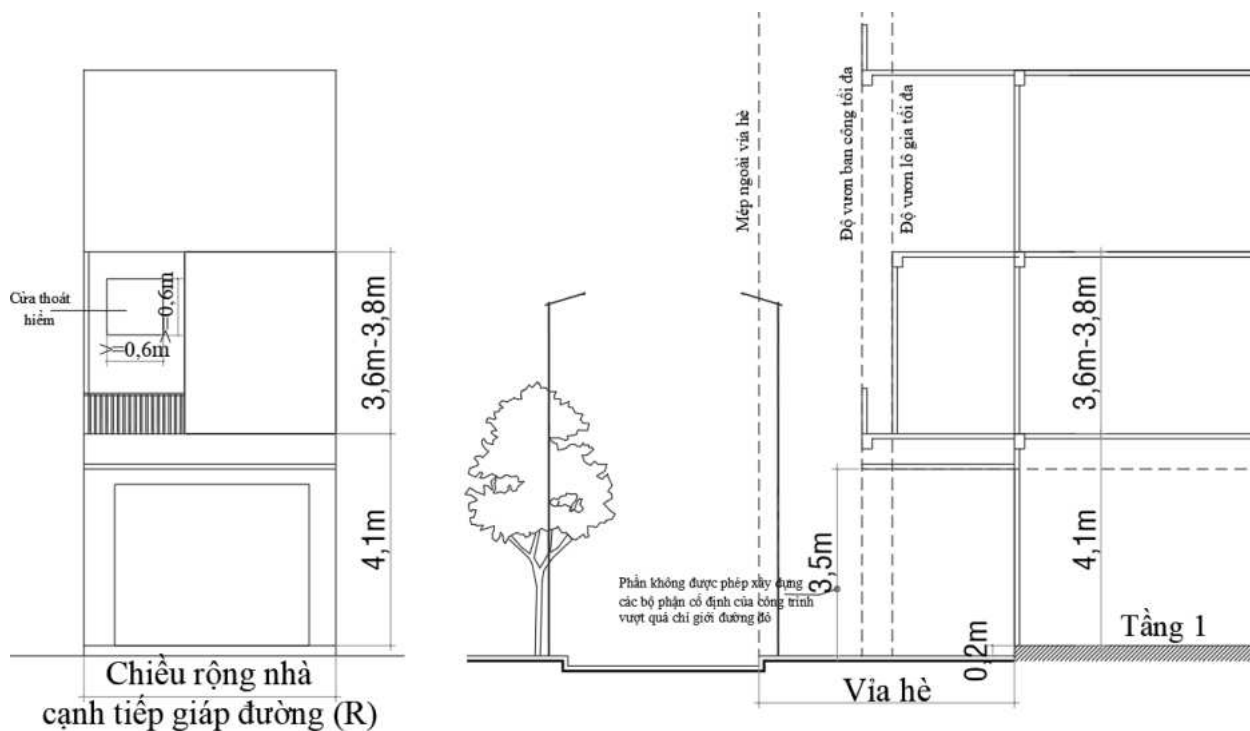

Hình 14: Mặt cắt điển hình Cao độ nền xây dựng và Cửa thoát hiểm.

- Bảng hiệu, bảng quảng cáo gắn trên công trình nhà ở, thương mại dịch vụ:


+ Các loại hình thức quảng cáo, kích thước biển hiệu, bảng quảng cáo tuân thủ theo Luật Quảng cáo.

+ Các khu vực đã có thiết kế đô thị riêng thì thực hiện theo quy định đã được phê duyệt.

+ Không được quảng cáo trên tường rào công trình công cộng; Công trình tôn giáo, tín ngưỡng; công trình kiến trúc bảo tồn; tượng đài, trên vỉa hè và trụ đèn, trụ điện.

+ Bảng hiệu, bảng quảng cáo không được che cửa đi, cửa sổ, phần trống của ban công, lô gia, lối đi và đường thoát nạn, lối phòng cháy, chữa cháy.

+ Khuyến khích các công trình dịch vụ thương mại sử dụng hộp đèn để tạo hình ảnh chiếu sáng vào ban đêm.

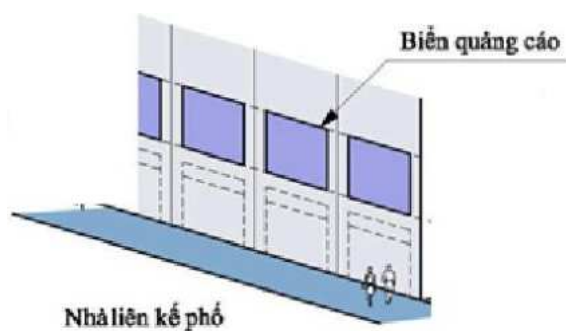

Hình 15: Bảng hiệu, bảng quảng cáo gắn trên công trình nhà ở riêng lẻ.

b) Công trình nhà ở riêng lẻ trong các khu vực đô thị mới, các khu vực quy hoạch chưa triển khai:

- Đối với các khu vực có quy hoạch chi tiết tỷ lệ 1/500 đã được phê duyệt: Việc quản lý kiến trúc được thực hiện theo đề án quy hoạch đã được cấp có thẩm quyền phê duyệt.

- Đối với nhà ở Biệt thự: Có hàng rào và lối ra vào riêng biệt, có số tầng chính không quá 3 tầng (không kể tầng mái che cầu thang, tầng mái và tầng hầm), có ít nhất 3 mặt nhà trông ra sân hoặc vườn, có diện tích xây dựng không vượt quá 50% diện tích khuôn viên đất và phải đảm bảo khoảng cách tối thiểu 2m so với cạnh bên của khu đất xây dựng để tạo tầm nhìn thông thoáng.



Hình 16: Hình ảnh minh họa Nhà ở Biệt thự

c) Công trình nhà chung cư, hỗn hợp thương mại – nhà ở, đa chức năng:

- Nhà ở chung cư: Hệ số sử dụng đất không vượt quá 13 lần.

- Công trình thương mại dịch vụ: Hệ số sử dụng đất không vượt quá 13 lần (trừ các lô đất xây dựng các công trình có yêu cầu đặc biệt về kiến trúc cảnh quan, điểm nhấn đô thị đã được xác định trong quy hoạch cao hơn).

- Quy định về quy mô xây dựng: Tầng cao, mật độ xây dựng thuận, khoảng lùi phải bảo đảm phù hợp quy hoạch phân khu, quy hoạch chi tiết được duyệt và các quy định pháp lý hiện hành.

- Những công trình, dự án cao tầng có độ cao từ 45 mét trở lên so với mặt đất tự nhiên thì phải được chấp thuận về quản lý độ cao công trình của Bộ Quốc phòng theo đúng quy định pháp luật hiện hành.

- Quy định về kiến trúc, cảnh quan:

+ Hình thức kiến trúc: Khối nhà chung cư cần được thiết kế hài hòa với không gian đường phố; mặt đứng các hướng phải được nghiên cứu đồng bộ. Hình thức kiến trúc chung cư cần đa dạng, khuyến khích thiết kế theo phong cách kiến trúc hiện đại, phù hợp với đặc điểm khí hậu, tập quán sinh hoạt và nếp sống văn minh đô thị.

+ Các công trình không được phép thiết kế, lắp đặt ống, mương xả nước mưa, nước rửa sân, nước thải sinh hoạt ra vỉa hè và các tuyến đường công cộng; không được phép xây dựng và lắp đặt ram dốc, cánh cổng mở lấn ra vỉa hè công cộng.

+ Tầng hầm: Ram dốc của lối vào tầng hầm lùi so với ranh lộ giới tối thiểu 3m để đảm bảo an toàn giao thông khi ra vào.

+ Cây xanh cảnh quan: Khuyến khích tổ chức thảm cỏ, vườn hoa, hồ nước, tiểu cảnh, cây xanh sân vườn, cây xanh theo tường rào; Khuyến khích bố trí các tiện ích đô thị nhỏ trong khuôn viên chung cư như ghế đá, bảng thông tin, vòi nước rửa tay tại sân vườn công cộng.

3. Công trình công nghiệp:

a) Đối với khu, cụm công nghiệp: Thực hiện theo Quy hoạch phát triển cụm công nghiệp tỉnh Bình Định đến năm 2025, định hướng đến năm 2035.

b) Đối với các cơ sở công nghiệp hiện trạng khi chưa di dời vào các khu, cụm công nghiệp tập trung phải có biện pháp xử lý môi trường cục bộ, điều chỉnh quỹ đất, bổ sung dải cây xanh cách ly để đảm bảo môi trường theo quy định.

4. Công trình tôn giáo, tín ngưỡng (nhằm bảo tồn đối với các di sản; kiểm soát việc xây mới công trình tôn giáo, tín ngưỡng).

a) Việc cải tạo, nâng cấp, xây dựng mới công trình tín ngưỡng, công trình tôn giáo được thực hiện theo quy định của pháp luật về xây dựng.

b) Việc cải tạo, nâng cấp, xây dựng mới công trình phụ trợ thuộc cơ sở tín ngưỡng, cơ sở tôn giáo thực hiện như quy định của pháp luật về xây dựng đối với các công trình, nhà ở riêng biệt xây dựng trong đô thị.

c) Việc tu bổ, bình phục cơ sở tín ngưỡng, cơ sở tôn giáo là di tích lịch sử – văn hóa, danh lam thắng cảnh đã được cơ quan nhà nước có thẩm quyền xếp hạng; việc cải tạo, nâng cấp, xây dựng mới công trình phụ trợ thuộc các cơ sở này thực hiện theo quy định của pháp luật về di sản văn hóa và pháp luật về xây dựng.

5. Công trình tượng đài, công trình kỷ niệm, trang trí đô thị:

- Các công trình thuộc khu vực có Thiết kế đô thị riêng thì phải tuân thủ theo các quy định tại đồ án Thiết kế đô thị;

- Các công trình thuộc khu vực không có Thiết kế đô thị riêng do cơ quan có thẩm quyền thẩm định thiết kế và cấp phép xây dựng tuân thủ theo quy chế này.

Điều 10. Quy định đối với kiến trúc công trình hạ tầng kỹ thuật đô thị

1. Vía hè (hè phố); vật trang trí (đèn, ghế, rào hè...):


a) Trong mọi trường hợp không được tùy tiện lấn chiếm vỉa hè; không xây dựng làm thay đổi cao độ quy định của từng vỉa hè. Khi có nhu cầu cần sửa chữa, xây dựng các công trình ngầm hoặc lắp đặt các thiết bị trên vỉa hè phải có giấy phép của các cấp có thẩm quyền.

b) Vía hè quy hoạch xây dựng trong khu đô thị mới có chiều rộng tối thiểu là 3,5m.

- Cao độ vỉa hè tối thiểu +0,2m so với mặt đường và thống nhất cho cả tuyến đường.

- Bó vỉa tại các lối rẽ vào khu nhà ở có chiều cao bó vỉa từ 5-8 cm và dùng bó vỉa dạng vát thống nhất cho cả tuyến đường.

- Vật liệu sử dụng lát vỉa hè cần sử dụng đồng bộ tại các tuyến đường, đồng bộ, đảm bảo mỹ quan đô thị và phù hợp với nhu cầu sử dụng của người dân.

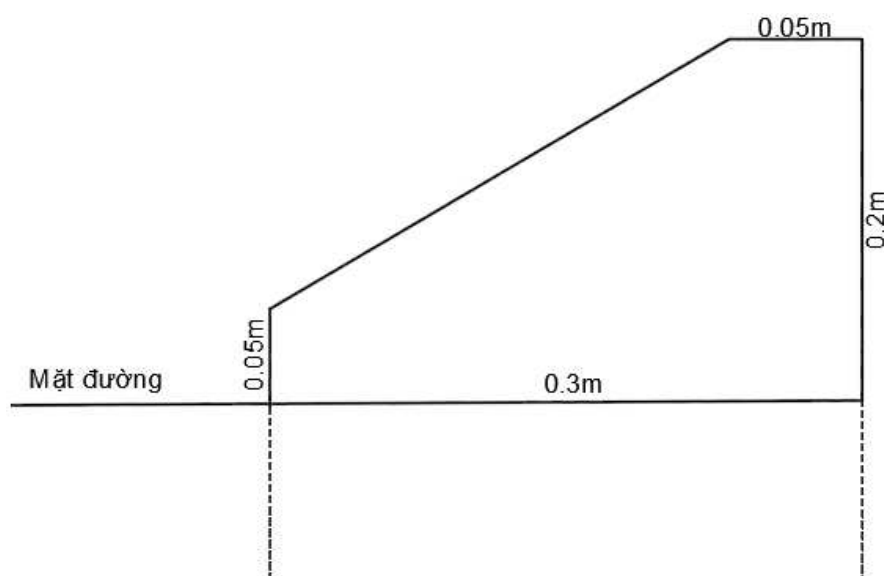

Hình 17: Mặt cắt điển hình hình bó vỉa có góc vát.

c) Vỉa hè cần gắn kết mật thiết với chức năng của trục đường, tổ chức giao thông công cộng như bến xe buýt, lối băng qua đường, các quảng trường, công viên; công trình công cộng. Trường hợp xây dựng kiên cố vỉa hè thì hệ thống hạ tầng kỹ thuật phải được hạ ngầm trong hào, rãnh, hộp kỹ thuật để tránh tình trạng đào vỉa hè để thi công riêng đường dây, đường ống.

d) Bề mặt vỉa hè cần bằng phẳng, liên tục, bảo đảm an toàn cho người đi bộ, tránh việc tạo cao độ khác nhau trên vỉa hè. Các bó vỉa phải có lối lên và chỉ dẫn riêng dành cho người khuyết tật.

e) Tại khu vực Quảng trường, không gian công cộng, vỉa hè nơi công cộng khuyến khích bố trí thảm cỏ dọc theo phần lát gạch, đá để tăng mỹ quan và tăng diện tích thấm nước.

f) Cấm tự ý xây dựng, lắp đặt kiốt để kinh doanh thương mại dịch vụ, ghé, rào hè trên vỉa hè. Đối với những khu vực có thiết kế đô thị riêng, việc xây dựng, lắp đặt phải tuân thủ theo đồ án thiết kế được phê duyệt và phải được cơ quan có thẩm quyền cấp giấy phép theo quy định.

2. Hệ thống cây xanh đường phố:


a) Trồng mới cây xanh trên đường phố: Xác định danh mục cây trồng cho mỗi tuyến đường. Mỗi tuyến đường chỉ trồng 01 loại cây xanh bóng mát tạo thành chuỗi, hệ thống cây xanh liên tục, hoàn chỉnh. Các loại cây cũ được giữ nguyên, nếu không phù hợp sẽ từng bước trồng thay thế. Loại cây trồng phải có đặc tính: Thân, cành chắc khỏe, rễ ăn sâu và không làm phá hỏng các công trình

liên kê, ít rụng lá vào mùa đông, phù hợp với khí hậu, thổ nhưỡng, có hoa và màu sắc đẹp.

b) Vị trí trồng cây nằm ở khoảng ranh giới giữa 2 nhà mặt phố liền kê.

c) Xung quanh ô đất trồng cây trên đường phố hoặc khu vực công cộng (có hè đường) phải được xây bố vỉa có cao độ cùng với cao độ của hè phố nhằm giữ đất tránh làm bẩn hè phố hoặc các hình thức thiết kế khác để bảo vệ cây và tạo hình thức trang trí.

d) Tận dụng các ô đất trồng cây bố trí trồng cỏ, cây bụi, hoa tạo thành khóm xung quanh gốc cây hoặc thành dải xanh để tăng vẻ đẹp cảnh quan đô thị.

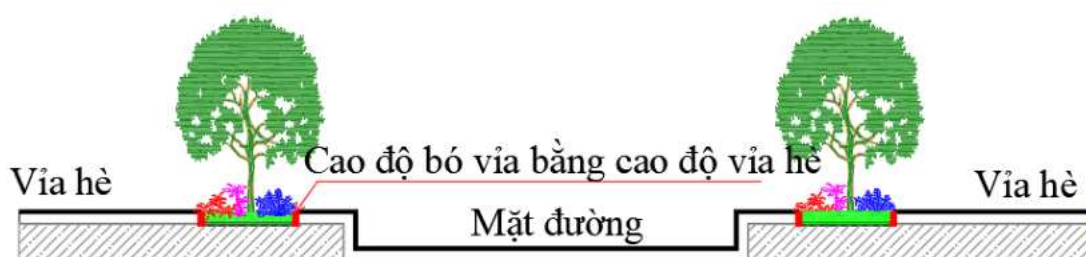

Hình 18: Ảnh minh họa xung quanh ô đất trồng cây xanh.

e) Danh mục các loại cây: Thực hiện theo danh mục cây trồng, cây cấm trồng, cây trồng hạn chế tại các đô thị trên địa bàn tỉnh do cơ quan có thẩm quyền ban hành.

f) Cấm tùy tiện trồng các loại cây tạp không có trong danh mục quy hoạch cây trồng; cấm tự ý chặt, hạ cây xanh, đánh chuyển, di dời cây, bẻ cành, chặt rễ, cắt khoanh vỏ cây, đốt lửa, đặt bếp, đổ hoá chất vào gốc cây; cấm tự ý xây bục, bệ bao quanh gốc cây hoặc có các hành vi khác làm ảnh hưởng đến sự sinh trưởng và phát triển của cây.

g) Nghiêm cấm người dân tự ý trồng, đặt các chậu cây xanh, rau trên vỉa hè dưới mọi hình thức.

3. Bến bãi đường bộ:

a) Các công trình giao thông và công trình phụ trợ giao thông trong đô thị phải được thiết kế đồng bộ, đảm bảo thuận lợi cho người và phương tiện tham gia giao thông; có hình thức kiến trúc, màu sắc mỹ quan, dễ nhận biết, phù hợp với các công trình khác có liên quan trong đô thị.

b) Công trình giao thông có quy mô lớn, vị trí quan trọng, ảnh hưởng mỹ quan đô thị (cầu qua sông suối, cầu vượt, cầu cho người đi bộ) phải tổ chức thi tuyển hoặc tuyển chọn phương án thiết kế kiến trúc theo quy định và phải được cơ quan các cấp chấp thuận trước khi lập dự án đầu tư xây dựng.

c) Đối với công trình bãi đỗ xe:

- Tuân thủ quy định của Quy chuẩn kỹ thuật quốc gia các công trình hạ tầng kỹ thuật.

- Việc thiết kế xây dựng bãi đỗ xe phải bố trí diện tích trồng cây xanh bên trong và xung quanh bãi đỗ xe để cải thiện môi trường; phần diện tích đỗ xe ngoài trời phải sử dụng loại vật liệu lát giảm bức xạ mặt trời, có khả năng thấm và thoát nước tốt.

- Vị trí các trạm dừng xe buýt phải phù hợp với quy hoạch và thiết kế đô thị được phê duyệt (nếu có) và đảm bảo thuận tiện cho người khuyết tật tiếp cận.

4. Công trình đường dây, đường ống hạ tầng kỹ thuật (khu đô thị mới; khu đô thị cũ, đô thị cải tạo):

a) Đối với khu đô thị mới có yêu cầu cao về kiến trúc, cảnh quan phải thực hiện ngầm hóa hệ thống đường dây đường ống theo đúng quy định hiện hành.

b) Đối với khu đô thị hiện hữu: Khi cải tạo đường phố tại các khu đô thị hiện hữu, từng bước ngầm hóa các công trình hạ tầng kỹ thuật để đảm bảo an toàn và mỹ quan đô thị, xây dựng đồng bộ các công trình khi có điều kiện để tránh tình trạng đào xới đường phố, vỉa hè nhiều lần và phải tuân thủ theo các quy định hiện hành của Nhà nước về công trình ngầm trong đô thị. Trong thời gian chưa hạ ngầm phải sắp xếp lại các đường dây hoặc bó gọn lại để đảm bảo an toàn và mỹ quan đô thị.

5. Công trình thông tin, viễn thông trong đô thị:

a) Các công trình bur chính viễn thông phải được quy hoạch, thiết kế, xây dựng đảm bảo yêu cầu kỹ thuật, an toàn, thẩm mỹ và phù hợp với thiết kế đô thị.

b) Các đường dây, đường ống kỹ thuật lắp đặt mới phải đảm bảo hạ ngầm.

c) Đối với các đường dây, đường ống hiện trạng các đơn vị quản lý phải thực hiện hạ ngầm qua hệ thống hộp kỹ thuật, không được đi nổi cắt ngang qua đường. Trường hợp các tuyến đường không có hộp kỹ thuật qua đường thì phải tập trung các đầu mối qua đường tại cùng một vị trí thích hợp đảm bảo mỹ quan đô thị.

6. Công trình cấp, thoát nước, vệ sinh đô thị:

a) Công trình cấp nước:

- Các công trình thu nước thô, nhà máy và trạm xử lý nước sạch, bể chứa, trạm bơm tăng áp phải được thiết kế kiến trúc đảm bảo hình thức công trình phù hợp với cảnh quan chung của khu vực;

- Trụ nước chữa cháy được phép bố trí nổi trên mặt đất phải được thiết kế đảm bảo an toàn, mỹ quan, dễ nhận biết, dễ tiếp cận sử dụng.

b) Công trình thoát nước:

- Hệ thống hồ điều hòa, sông suối, mương thoát nước trong đô thị phải được kè mái đảm bảo an toàn. Rào chắn và lan can phòng hộ dọc theo bờ kè phải đảm bảo an toàn, mỹ quan đô thị theo quy hoạch, thiết kế đô thị và phương án kiến trúc được duyệt.

- Trạm bơm nước thải trong đô thị phải được bố trí theo quy hoạch, đảm bảo khoảng cách ly và vệ sinh môi trường. Công trình xây dựng ngầm hoặc nổi kết hợp với cây xanh đô thị đảm bảo không gian cảnh quan và mỹ quan đô thị.

- Nhà máy và trạm xử lý nước thải trong khu vực đô thị phải sử dụng công nghệ hiện đại, không gây ô nhiễm môi trường. Công trình phải tuân thủ thiết kế đô thị và phương án kiến trúc được cơ quan có thẩm quyền phê duyệt.

c) Công trình vệ sinh đô thị:

- Nhà vệ sinh công cộng phải được bố trí kết hợp trong tòa nhà và khuôn viên công trình công cộng, thương mại dịch vụ, công trình tiện ích đô thị khác đảm bảo việc tiếp cận và sử dụng thuận tiện. Trường hợp bố trí công trình riêng biệt phải thiết kế kiến trúc phù hợp cảnh quan và mỹ quan đô thị. Khuyến khích xây dựng ngầm và bán ngầm.

- Thùng thu rác dọc theo các tuyến đường phải có kích thước, hình thức, màu sắc phù hợp, đảm bảo vệ sinh và thuận tiện cho sử dụng, quản lý phân loại và thu gom.

- Các trạm thu gom, trung chuyển chất thải rắn sử dụng trạm kín, áp dụng công nghệ mới và tự động hóa, kết hợp với trồng cây xanh, đảm bảo cách ly vệ sinh và an toàn môi trường, cảnh quan đô thị.

7. Công trình cấp điện:

- a) Cải tạo và thay thế các công trình bao che trạm biến thế hiện trạng có kiến trúc xấu, chất lượng thẩm mỹ kém; hành lang an toàn phải được bảo vệ bằng tường rào, trong hành lang kết hợp trồng cây, hoa phù hợp; cấm tận dụng mặt bằng sử dụng cho mục đích khác như đỗ xe, buôn bán hàng hóa.

b) Trạm biến thế ngoài trời phải lựa chọn loại có thẩm mỹ, an toàn, các biển báo và ký hiệu phải đầy đủ, đảm bảo thẩm mỹ chung.

c) Hệ thống cột và đường dây điện: Đối với khu đô thị mới bắt buộc phải hạ ngầm; trường hợp khu đô thị cũ cải tạo phải từng bước hạ ngầm tiến tới ngầm hoá toàn bộ; trong thời gian chưa hạ ngầm, phải thường xuyên kiểm tra các cột điện hiện trạng, đường dây hạ thế sử dụng dây bọc sắp xếp bó gọn lại đảm bảo an toàn và thẩm mỹ. Việc thực hiện ngầm hóa tuyến điện phải tổ chức thực hiện theo thiết kế đô thị riêng cho từng tuyến đường có yêu cầu quản lý kiến trúc cao để đồng bộ với hệ thống đường dây, đường ống ngầm của tuyến đường.

d) Chiếu sáng công cộng:

- Các công trình kiến trúc, công trình công cộng, công trình thương mại dịch vụ, công trình quy mô lớn; các công trình di tích lịch sử, văn hóa, thể thao; tháp truyền hình; ăng ten thu, phát sóng; công trình có kiểu dáng, hình ảnh và vị trí tạo điểm nhấn của đô thị hoặc ảnh hưởng trực tiếp đến bộ mặt kiến trúc và cảnh quan đô thị phải được chiếu sáng mặt ngoài hoặc một phần mặt ngoài của công trình để tạo cảnh quan cho đô thị.

- Chiếu sáng nơi công cộng hoặc chiếu sáng mặt ngoài công trình phải đảm bảo mỹ quan, an toàn, hiệu quả, tiết kiệm năng lượng, phù hợp với các quy định hiện hành; các thiết bị chiếu sáng đường, phố phải được thiết kế phù hợp với yêu cầu thiết kế đô thị và góp phần nâng cao thẩm mỹ chung.

- Yêu cầu chiếu sáng công cộng phải tuân theo các quy định trong Quy chuẩn kỹ thuật quốc gia các công trình hạ tầng kỹ thuật và các quy định liên quan.

- Công trình chiếu sáng trang trí phải được thiết kế, thẩm định chuyên môn về thẩm mỹ, kiến trúc và chiếu sáng.

Điều 11. Các yêu cầu khác

1. Đối với quảng cáo trên công trình kiến trúc:

a) Việc quảng cáo trên các trục đường, tuyến đường chính phải tuân thủ thiết kế đô thị riêng, Quy chuẩn kỹ thuật quốc gia về “Xây dựng và lắp đặt phương tiện quảng cáo ngoài trời”.

b) Không được quảng cáo trên hàng rào, trong khuôn viên và trên công trình kiến trúc hành chính, chính trị - xã hội; công trình tôn giáo, tín ngưỡng; công trình kiến trúc bảo tồn; tượng đài; công trình giáo dục, y tế và các công trình hạ tầng kỹ thuật đô thị.

c) Bảng quảng cáo không được che cửa đi, cửa sổ, phần tròng của ban công, lô gia, lối thoát hiểm, lối phòng cháy, chữa cháy.

d) Các bảng quảng cáo phải bảo đảm an toàn về kết cấu chịu lực, bảo đảm an toàn điện và phòng cháy, chữa cháy.

2. Hình thức kiến trúc cổng, hàng rào: Hàng rào các công trình trên trục đường, tuyến đường chính phải tuân thủ quy định trong đồ án quy hoạch chi tiết 1/500 hoặc đồ án thiết kế đô thị riêng (nếu có); hàng rào phải có độ rộng tối thiểu là 50%; xây dựng tường rào phải có hình thức đẹp, thoáng, cao tối đa 2,0m, trong đó phần tường xây đặc cao tối đa 0,7m tính từ cốt vỉa hè.

3. Màu sắc, chất liệu và chi tiết bên ngoài công trình kiến trúc:

a) Hình thức mái, màu sắc:

- Hình thức mái: Có thể mái bằng hoặc mái dốc.



Hình 19: Ảnh minh họa Mái dốc



Ảnh minh họa Mái bằng

- Về tổng thể, các công trình phải có sự thống nhất về màu sắc, kết hợp hài hòa với các công trình lân cận. Màu sắc bên ngoài công trình phải nhẹ nhàng hài hòa kiến trúc khu vực, sử dụng màu sáng nhằm phản chiếu ánh nắng hiệu quả của vùng khí hậu có nhiều nắng, không sử dụng các gam màu tối, chói, nên sử dụng màu trắng, vàng kem, xanh nhạt, ngói màu nâu, xanh. Chi tiết kiến trúc có thể được nhấn mạnh bằng các màu sắc tương phản nhưng không nên có quá nhiều màu sắc.

- Ngoại trừ các trường hợp đặc biệt, màu sơn công trình được xây mới phải có sắc độ thấp, phải tương thích hài hòa với không gian xung quanh.

- Các khu hành chính, trường học, y tế nên sử dụng các tông màu sáng như: màu trắng, vàng kem, xám nhạt, xanh nhạt,...và ngói đỏ.

b) Vật liệu bên ngoài công trình:

- Không sử dụng vật liệu có độ phản quang, vật liệu có màu sắc đậm hoặc sắc sỡ ảnh hưởng cảnh quan đô thị.

- Công trình hỗn hợp, công cộng: khuyến khích sử dụng vật liệu đẹp, bền, ít bám bụi, chịu được các điều kiện khí hậu mưa nắng nhiều như đá tự nhiên, sơn đá, đá nhân tạo có bề mặt nhám, kính, nhôm cao cấp.

c) Chi tiết bên ngoài công trình kiến trúc:

- Chi tiết trang trí kiến trúc mặt ngoài công trình (mặt tiền, mặt bên) phải phù hợp quy chuẩn, tiêu chuẩn xây dựng, hài hòa kiến trúc cảnh quan khu vực. Không khuyến khích sử dụng các chi tiết kiến trúc rườm rà trên các công trình kiến trúc. Đối với công trình biệt thự mang tính bảo tồn, chi tiết trang trí kiến trúc cần phù hợp phong cách kiến trúc của công trình gốc.

- Các công trình không được phép thiết kế, lắp đặt ống, mương xả nước mưa, nước rửa sân, nước thải sinh hoạt các loại ra vỉa hè và các tuyến đường công cộng; không được xây dựng và lắp đặt ram dốc, cánh cổng mở lấn ra vỉa hè công cộng.

4. Đối với dự án, công trình chưa triển khai và đang triển khai xây dựng:

Các dự án, công trình chưa triển khai và đang triển khai xây dựng phải xây dựng hàng rào để bảo vệ, việc xây dựng hàng rào tạm cần được sự quản lý của cơ quan có thẩm quyền đảm bảo an toàn và mỹ quan đô thị.

5. Đối với việc xử lý mặt ngoài các công trình kiến trúc hiện hữu có ảnh hưởng tiêu cực tới cảnh quan đô thị: Tổ chức vận động, khuyến khích chủ sở hữu công trình kiến trúc hiện hữu có ảnh hưởng tiêu cực tới cảnh quan đô thị cải tạo, chỉnh trang công trình cho phù hợp, tạo mỹ quan đô thị.

Chương III

QUẢN LÝ, BẢO VỆ CÔNG TRÌNH KIẾN TRÚC CÓ GIÁ TRỊ

Điều 12. Các quy định quản lý các công trình đã được xếp hạng theo pháp luật về Di sản văn hóa

1. Các khu di tích, danh lam thắng cảnh quy định tại Điều 4 của Quy chế này được bảo tồn theo quy định pháp luật về di sản văn hóa.

2. Về kiến trúc: Việc bảo quản, tu bổ, phục hồi di tích phải xác định hình thức bảo tồn, tôn tạo phù hợp với tính chất của từng loại di tích, bảo đảm thực hiện theo Luật di sản văn hóa và các quy định về bảo quản, tu bổ và phục hồi di tích, đặc biệt trong phạm vi khu vực I và II.

3. Quản lý và cấp phép xây dựng: Tuân thủ theo quy định khu vực I, II và các quy định khác có liên quan theo quy định pháp luật về di sản văn hóa.

Điều 13. Các quy định quản lý công trình thuộc Danh mục kiến trúc có giá trị đã được phê duyệt

1. Công trình kiến trúc có giá trị đã được xếp hạng di tích lịch sử - văn hóa được quản lý theo quy định của pháp luật về di sản văn hóa.

2. Không tự ý phá dỡ hoặc cải tạo không đúng cách các công trình kiến trúc có giá trị, nhằm bảo vệ tính xác thực nguyên bản và sự toàn vẹn của chúng. Những công trình này vẫn giữ nguyên mật độ xây dựng, số tầng, chiều cao công trình.

3. Nghiêm cấm phá dỡ, xây dựng gây ảnh hưởng xấu đến những công trình này. Trong trường hợp công trình hư hỏng xuống cấp, có nguy cơ sập đổ, phải thực hiện chỉnh trang hoặc xây dựng lại theo đúng quy định.

5. Chủ sở hữu của các công trình kiến trúc có giá trị phải thực hiện các công tác duy tu bảo trì cần thiết để tránh làm cho công trình bị hư hại.

Chương IV

TỔ CHỨC THỰC HIỆN

Điều 14. Tổ chức thực hiện Quy chế

1. Đối với việc cấp giấy phép xây dựng:

a) Công trình đã có quy định chi tiết trong Quy chế: Việc cấp phép xây dựng các công trình xây dựng do cơ quan Nhà nước có thẩm quyền được giao trách nhiệm cấp phép thực hiện.

b) Đối với các công trình và dự án đầu tư xây dựng có ảnh hưởng đến kiến trúc đô thị mà có đề xuất khác với Quy chế thì giao UBND huyện Phù Mỹ phối hợp với Sở Xây dựng và các Sở ngành liên quan tham mưu, đề xuất UBND tỉnh xem xét, quyết định.

2. Về triển khai các quy chế ở khu vực đặc thù: Việc quản lý đối với khu vực có yêu cầu quản lý đặc thù được thực hiện theo khoản 2, Điều 4 của Quy chế này. UBND huyện Phù Mỹ tổ chức lập thiết kế đô thị và quản lý các đồ án tại các khu vực ưu tiên theo quy định.

3. Về nghiên cứu, bổ sung các quy định cụ thể: UBND huyện Phù Mỹ định kỳ hàng năm tổ chức việc đánh giá, rà soát việc thực thi các quy định trong Quy chế này. Trong trường hợp cần bổ sung, chỉnh sửa cho phù hợp với tình hình phát triển đô thị trên địa bàn, cần phối hợp với Sở Xây dựng tham mưu, đề xuất UBND tỉnh xem xét phê duyệt.

Điều 15. Trách nhiệm của cơ quan, tổ chức, cá nhân trong việc thực hiện Quy chế quản lý kiến trúc

1. Trách nhiệm của Sở Xây dựng:

a) Chủ trì tham mưu, hướng dẫn, đề xuất các nội dung về quản lý quy hoạch, kiến trúc trên địa bàn huyện Phù Mỹ.

b) Hướng dẫn UBND huyện Phù Mỹ và các cơ quan có liên quan thực hiện Quy chế này.

c) Thường xuyên kiểm tra, theo dõi, kịp thời đề xuất điều chỉnh các nội dung của Quy chế cho phù hợp với tình hình thực tế, tuân thủ quy định hiện hành của Nhà nước.

d) Thực hiện công tác kiểm tra, thanh tra, xử lý vi phạm trong việc thực hiện các quy định của Quy chế này theo quy định của pháp luật.

2. UBND huyện Phù Mỹ:

a) Chịu trách nhiệm quản lý kiến trúc, cảnh quan đô thị trên địa bàn; tổ chức thực hiện các nội dung được quy định tại Quy chế này. Thực hiện công tác kiểm tra, thanh tra, xử lý vi phạm trong việc thực hiện các quy định của Quy chế này theo thẩm quyền, tuân thủ theo quy định của pháp luật.

b) Tổ chức lập các đồ án Thiết kế đô thị riêng được quy định tại Khoản 3 Điều 4 Quy chế này; xây dựng kế hoạch triển khai đối với các khu vực đô thị cần ưu tiên chỉnh trang, cải tạo được quy định tại Điểm a Khoản 4 Điều 4 Quy chế này.

c) Phối hợp với Sở Xây dựng để quản lý về chất lượng thiết kế quy hoạch, kiến trúc, cảnh quan các công trình thông qua công tác tuyển chọn, thi tuyển quy hoạch, thiết kế kiến trúc.

d) Lập kế hoạch đầu tư, tăng cường chất lượng cảnh quan, không gian đô thị đối với các công trình công cộng như cây xanh đường phố, công viên, quảng trường, tượng đài; cây xanh dọc hành lang các công trình hạ tầng kỹ thuật, bảo vệ các không gian cảnh quan đặc thù của đô thị.

đ) Phối hợp với Sở Xây dựng rà soát các quy định cụ thể trong Quy chế để đề xuất bổ sung, chỉnh sửa cho phù hợp với tình hình phát triển đô thị.

e) Chỉ đạo UBND thị trấn Phù Mỹ tổ chức tuyên truyền vận động, phổ biến nội dung Quy chế này đến các tổ chức và người dân biết để thực hiện; thực hiện công tác kiểm tra, thanh tra, xử lý vi phạm trong việc thực hiện các quy định của quy chế này theo thẩm quyền, tuân thủ theo quy định của pháp luật; phối hợp Phòng Kinh tế và Hạ tầng huyện để quản lý kiến trúc và giám sát xây dựng.

3. Các sở, ban, ngành và các cơ quan, đơn vị có liên quan: Căn cứ chức năng, nhiệm vụ thuộc lĩnh vực quản lý chuyên ngành của mình tổ chức triển khai thực hiện tốt nội dung của Quy chế này.

4. Trách nhiệm của tổ chức, cá nhân tư vấn thiết kế, nhà thầu xây dựng, chủ sở hữu, chủ đầu tư, người sử dụng: Căn cứ chức năng, nhiệm vụ, quyền hạn của mình, tổ chức triển khai thực hiện tốt nội dung của Quy chế này.

Điều 16. Kiểm tra, thanh tra, báo cáo và xử lý vi phạm

1. UBND huyện Phù Mỹ chỉ đạo các phòng chức năng liên quan và UBND thị trấn Phù Mỹ thường xuyên theo dõi, kiểm tra việc thực hiện Quy chế này, kịp thời tham mưu đề xuất, báo cáo để xử lý khi có sai phạm.

2. Thủ trưởng các sở, ban, ngành, UBND huyện Phù Mỹ và các tổ chức, cá nhân có liên quan thực hiện nghiêm túc nội dung của Quy chế này. Trong quá trình thực hiện nếu có phát sinh khó khăn, vướng mắc thì kịp thời phản ánh thông qua Sở Xây dựng để trình UBND tỉnh xem xét, quyết định.

3. Các tổ chức, cá nhân vi phạm các quy định của Quy chế này thì tùy theo mức độ vi phạm sẽ được xử lý theo quy định của pháp luật về xử lý vi phạm hành chính, buộc tháo dỡ, cưỡng chế tháo dỡ công trình vi phạm quy định này.

Điều 17. Điều chỉnh, bổ sung Quy chế

1. Trường hợp có sự khác biệt giữa Quy chế này và các quy định hiện hành khác thì thực hiện theo quy định có giá trị pháp lý cao hơn.

2. Trường hợp có sự khác biệt giữa Quy chế này và các Quy định pháp luật khác có liên quan, giao UBND huyện Phù Mỹ chủ trì, phối hợp với Sở Xây dựng, nghiên cứu đề xuất phương án điều chỉnh, bổ sung Quy chế này trình UBND tỉnh phê duyệt.

3. Quy định xử lý chuyển tiếp:

a) Đối với các dự án, công trình đã được chấp thuận chỉ tiêu kiến trúc trước ngày Quy chế này có hiệu lực thi hành, hiện đang thực hiện các bước đầu tư xây dựng thì được tiếp tục triển khai theo nội dung đã được cấp phép mà không phải điều chỉnh.

b) Đối với các dự án, công trình đã được chấp thuận chỉ tiêu kiến trúc nhưng đến thời điểm Quy chế này có hiệu lực thi hành vẫn chưa triển khai thực hiện các bước đầu tư xây dựng thì phải điều chỉnh các chỉ tiêu kiến trúc và các yêu cầu liên quan khác theo Quy chế này.